


公告第65号

平成24年6月27日

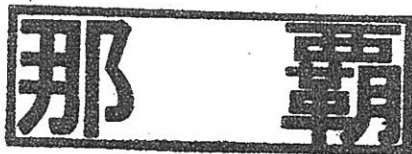

公 告

契約担当官

航空自衛隊第83航空隊

会計隊長 半田 深穂



下記により入札を実施するので「入札及び契約心得」を熟知のうえ参加されたい。

記

1. 契約方式 一般競争契約
2. 入札事項
 - (1) 件 名 貯蔵庫除湿機等更新工事
 - (2) 工事場所 航空自衛隊那覇基地
 - (3) 工 期 平成24年7月18日～平成24年9月28日
3. 入札場所 航空自衛隊那覇基地会計隊入札室
4. 入札日時 平成24年7月18日(水) 13時30分
5. 参加資格
 - (1) 装備施設本部の資格決定通知書の交付を受けた者のうち、「機械器具設置」の資格を有する者。
 - (2) 契約担当官等から取引停止の措置を受けている期間中の者でないこと。
6. 保証金 入札保証金：免除 契約保証金：免除
7. 入札方法 落札決定にあたっては、入札書に記載された金額に当該金額の5%に相当する額を加算した金額をもって落札価格とするので、入札者は課税業者又は免税業者を問わず見積もった金額の105分の100に相当する金額を入札書に記載すること。
また、本件の入札は、郵便入札を可とするが、その場合は平成24年7月17日(火)までに航空自衛隊那覇基地会計隊契約班に必着とする。
8. 入札の無効 入札参加資格のない者による入札及び入札に関する条件に違反した入札は無効とする。
9. 契約書の作成 有
10. 契約条件 航空自衛隊標準契約条項及び適用契約条項を参照のこと。
11. 契約条項提示場所 航空自衛隊那覇基地会計隊事務室
12. 契約方法 確定契約
13. 落札決定方式 総額決定
14. その他
 - (1) 入札説明会 無
 - (2) 入札参加希望者は、平成24年7月17日(火)までに必ず航空自衛隊那覇基地会計隊契約班に資格決定通知書の写しを提出し、入札書類等を受領すること。
 - (3) 入札時に代理人によって応札される業者は、委任状を提出すること。
 - (4) 入札保証金の納付を免除してあるが、落札者が契約を結ばないときは、入札保証金相当額を徴収する。

本書記載事項の詳細については航空自衛隊那覇基地会計隊契約班 野中 まで。

電話番号 098-857-1191 内線3532・3533

工 事 仕 様 書

- 1 工事件名 貯蔵庫除湿機等更新工事
 2 工事場所 航空自衛隊 那覇基地
 3 工事概要

対象建物	工 事 内 容
#136, #138	除湿機の更新
#852	換気設備の更新

- (1) 本工事は、本仕様書による他、次の関連規定により施工するものとする。
 ア 公共建築改修工事標準仕様書 平成22年版（機械設備工事編）
 イ 公共建築工事標準仕様書 平成22年版（機械設備工事編）
- (2) 本工事施工にあたっては、本仕様書に明記なき事項といえども技術的に当然施工すべき事項は契約相手方の負担において実施するものとする。
- (3) 設計図書に定められた内容に疑義が生じたり、現場の納まり、取り合い等の関係で設計図書によることが困難又は不都合な場合は監督官と協議するものとする。
- (4) 現場代理人は、工事現場の整理整頓に心がけ、風紀、衛生及び安全の管理並びに火災及び盗難の事故防止に万全を期するものとする。
- (5) 入出門及び車両運行等基地内での行動は、基地諸規則及び監督官の指示に従うものとする。
- (6) 基地内の在来施設の保護には十分注意を払うものとし、万一不注意により破損した場合は、契約相手方の負担において原型に復旧するものとする。
- (7) 工事に必要な書類は、監督官の指示する様式で期日までに提出するものとする。
- (8) 工事に必要な水及び電気は官側が負担するものとする。

工事関係者以外不許複製

件 名	貯蔵庫除湿機等更新工事		
図面名称	仕様書①	番 号	1/6
縮 尺		年 月 日	24. 5. 25
	施設隊長	総括班長	担 当
			
航空自衛隊 那覇基地 施設隊			

4 特記事項

(1) 仮設工事

- ア 既存施設部分、工事的物の施工済み部分等について、汚染又は損傷しないよう適切な養生を行う。
- イ 当該工事に関する部分の整理清掃及び後片付けを、資材搬入経路を含め入念に行うものとする。
- ウ 足場は作業に適したものを選定するものとする。

(2) 撤去工事

- ア 本工事の施工にあたり、事前に監督官と工程等を十分協議した上で、撤去工事を行うものとする。
- イ 発生材の処理については、監督官の指示する場所に整理集積し、発生材調書添えて引き渡すものとする。
- ウ 産業廃棄物は、廃棄物処理法その他関係法令等に定めるところによるほか、「建築副産物適正処理推進要項」に従い適正に処理し、監督官に報告する。
- エ 既設除湿機の撤去は、冷媒用フロンを大気中に放出しないように、フロン回収専門業者により、適正に抽出回収を行うこと。回収した冷媒用フロンはフロン破壊処理業者により破壊処理を行い、破壊処理証明書を監督官に提出する。

(3) 空調設備工事

- ア #136及び#138の既設除湿機（計2台）を更新する。
- イ 本工事に使用する機器は固定式除湿機（冷凍機方式）とし、仕様は図示による。
- ウ 機器は、既設のコンクリート基礎に設置し、転倒及びガタつきのないように堅固に固定する。
- エ 既設ダクトとの接続は、事前調査を十分に行い、通風抵抗及び空気漏れがないよう施工するものとする。

(4) 換気設備工事

- ア #852の屋外に設置されているルーフファン（架台共）を更新する。
- イ ルーフファンは自然換気式とし、仕様及び数量は図示による。
- ウ 取付架台は製作品とし、仕様及び数量は図示による。
- エ 取付架台の製作は、選定したルーフファンとの関連事項を詳細に検討し施工するものとする。

(5) 機器及び材料等

- ア 本工事に使用する資機材は、設計図書に適合するものとし、再使用品を使用する事としたものを除き、全て新品とする。
- イ 使用する機材メーカーのうち、下表に記載された機材については同表中の製造業者等またはこれらと同等品以上のものとし、監督官の承認を受けるものとする。

品名	製造業者等
除湿機	外部機関の認定等による。
固定金具類	外部機関の認定等による。
ルーフファン	鎌倉製作所、スズキベンチレーター


注：外部機関の認定等とは以下に示すものとする。


- ・(社)公共建築協会「建築材料・設備器材等品質性能評価事業評価名簿」
- ・JIS規格、SHASE-S規格
- ・その他

(6) その他


施工場所での火気の使用を禁止する。

工事関係者以外不詳欄			
件名	貯蔵庫除湿機等更新工事		
図面名称	仕様書②	番号	2/6
縮尺		年月日	24. 5. 25
航空自衛隊 那覇基地 施設隊			

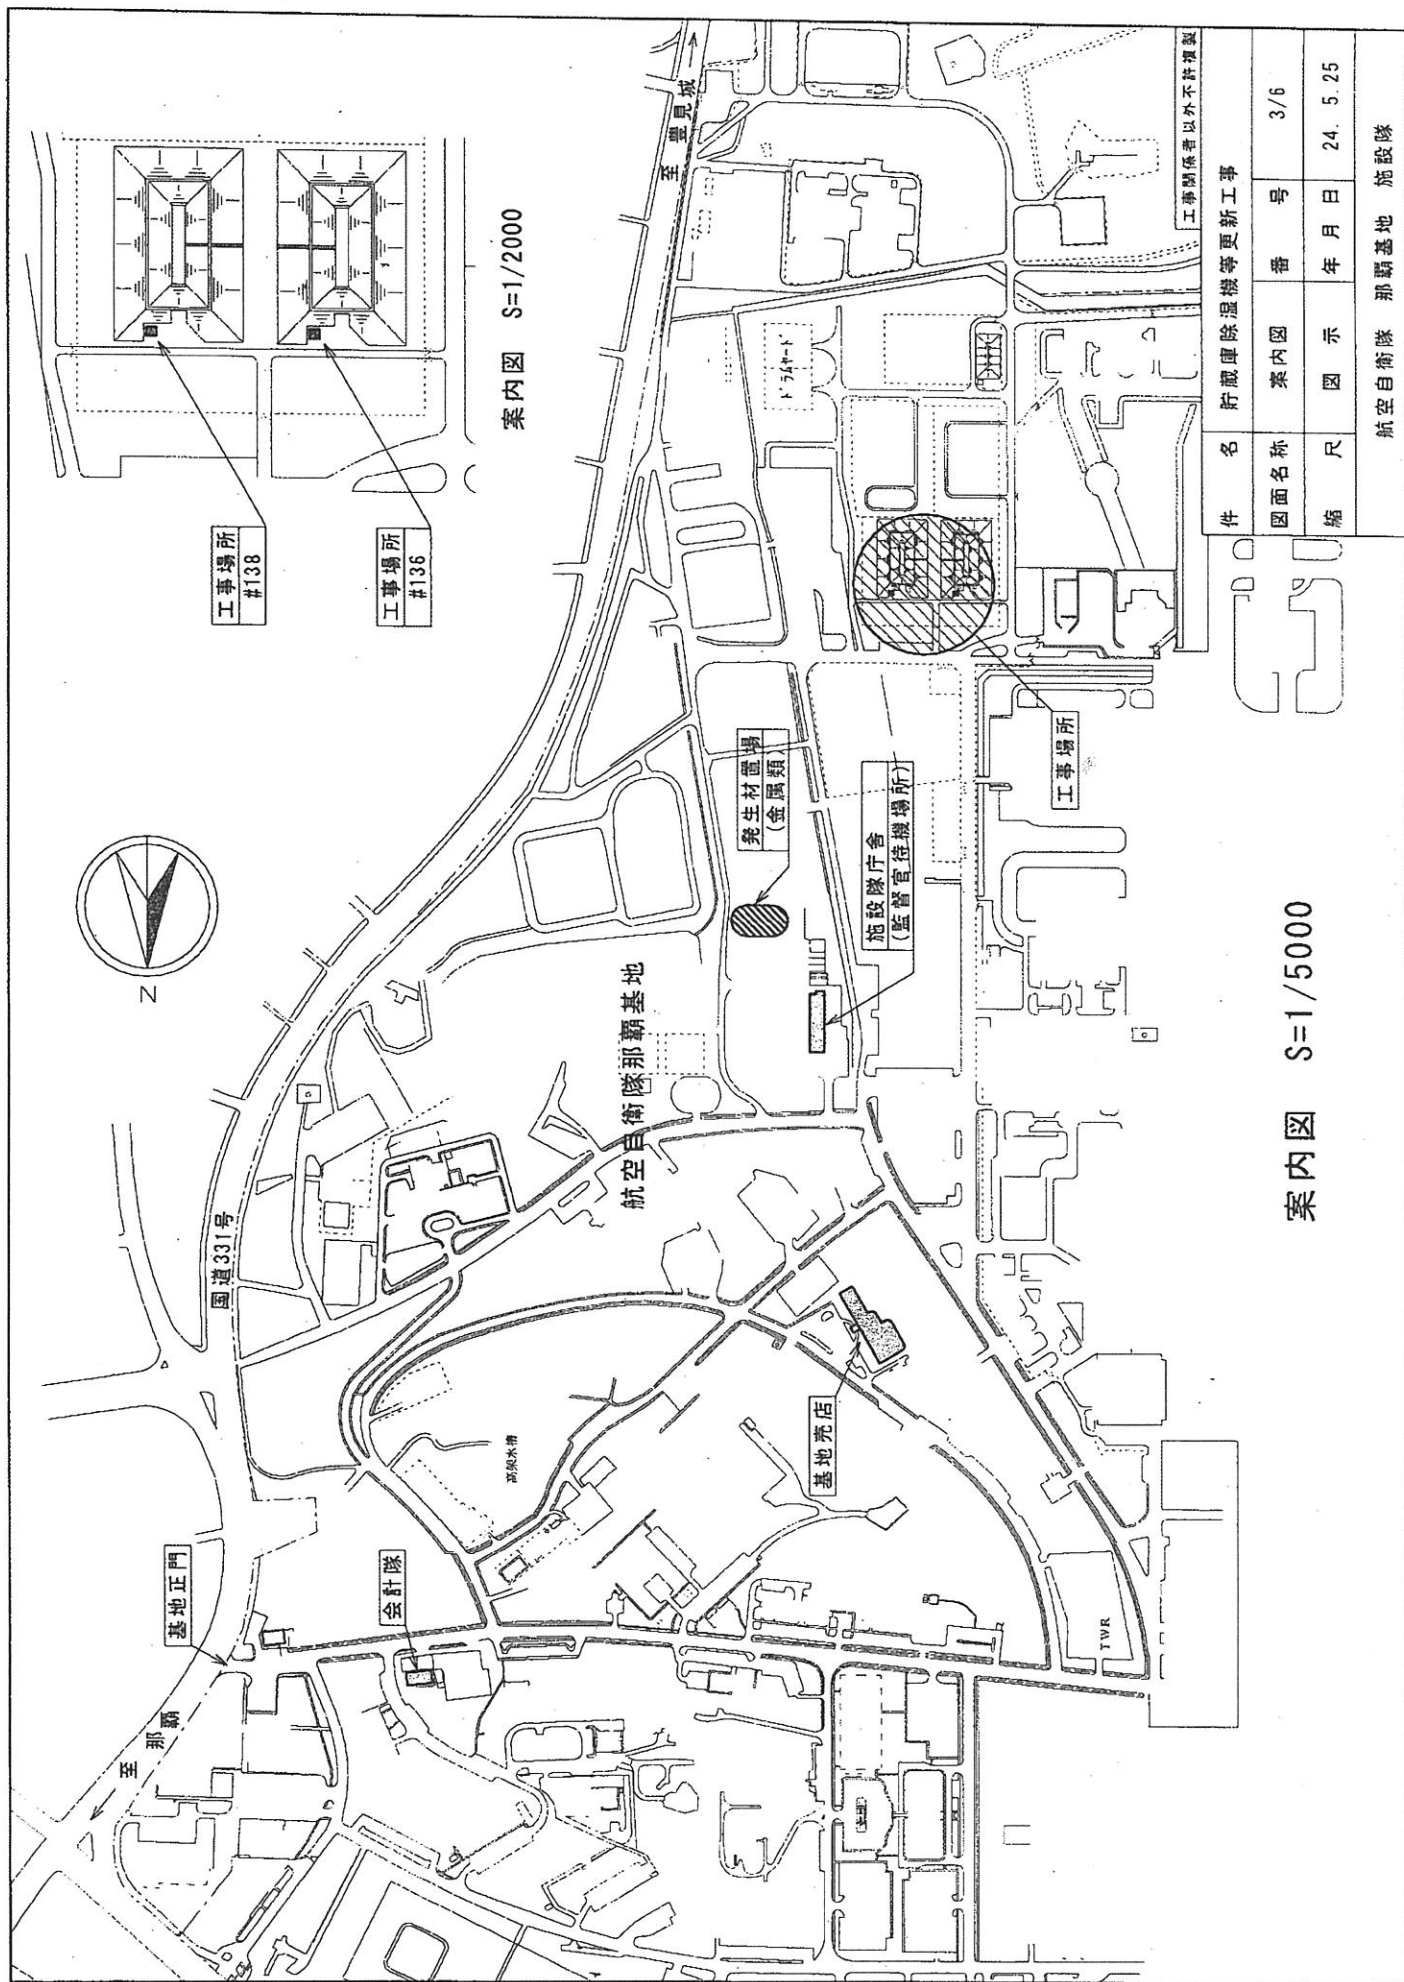

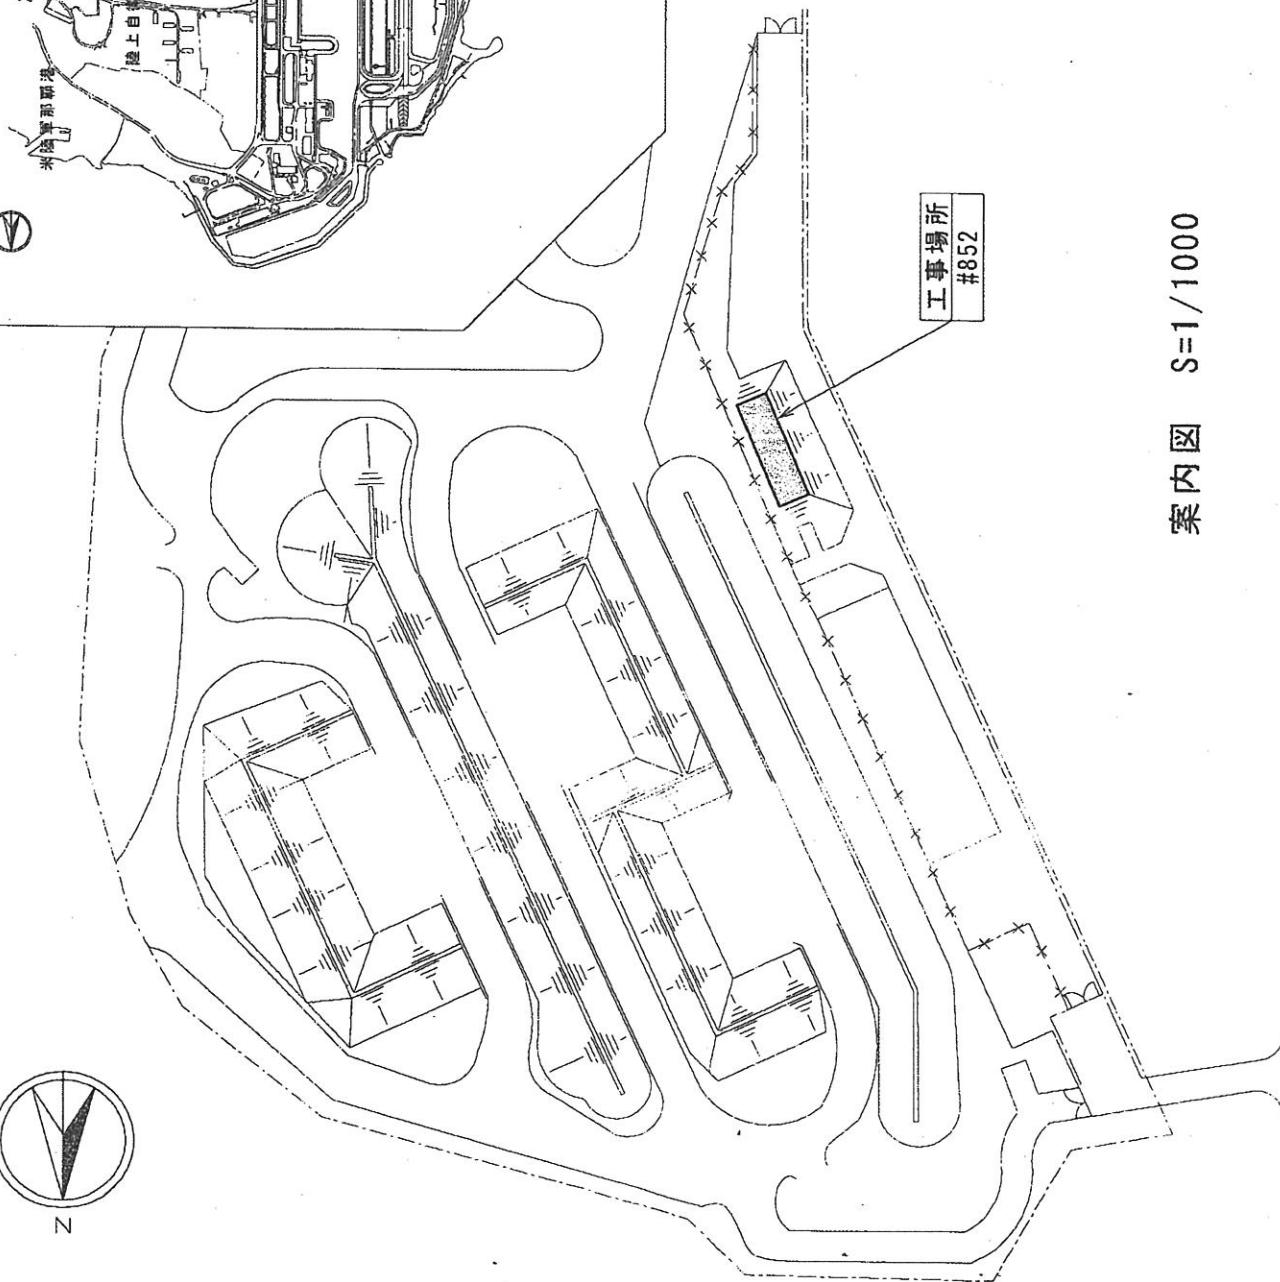


案内図 S=1/1000

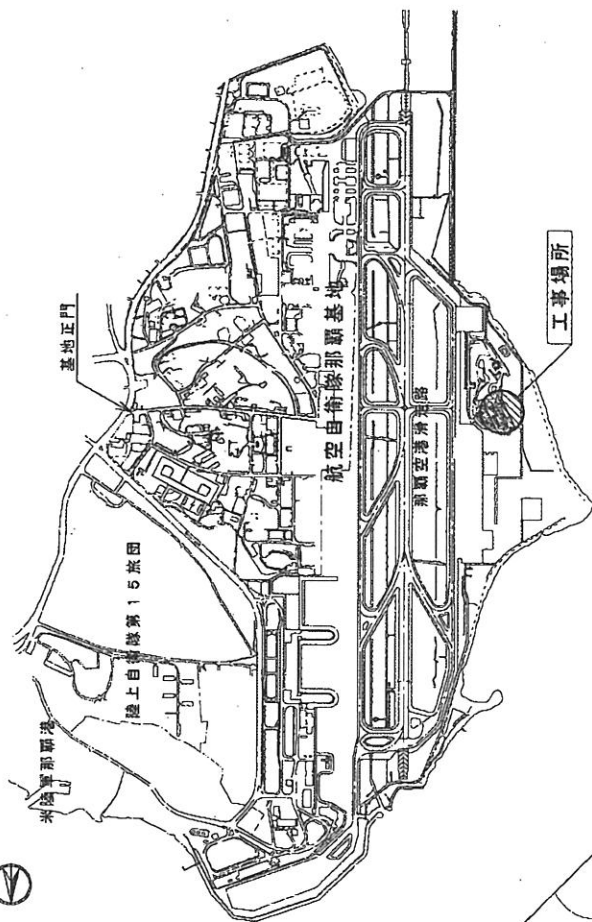

案内図 S=1/25,000


工事関係者以外不許複製			
件名	貯蔵庫除濕機等更新工事		
図面名称	案内図	番 号	4/6
縮 尺	図 示	年 月 日	24. 5. 25
航空自衛隊 那覇基地 施設隊			

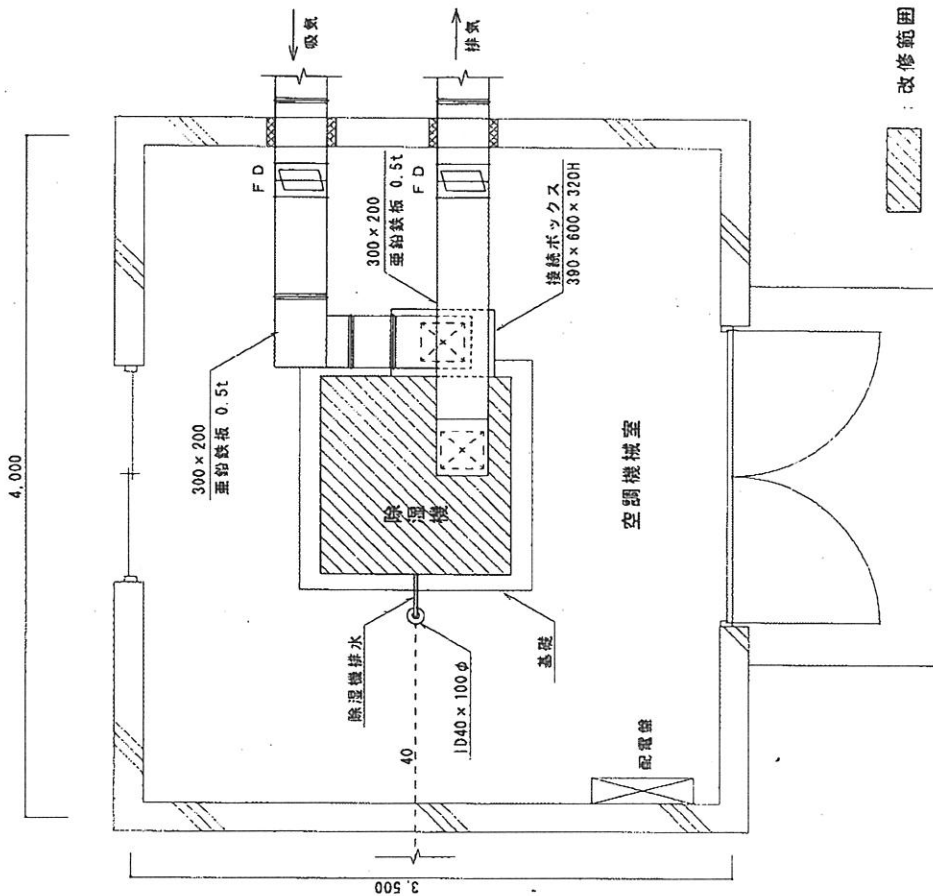

#136 (#138) 平面図 S=1/30

新設除湿機仕様


除湿方式：冷凍機方式
電源：3相 200V 60Hz
除湿能力：6.0L/h以上
入口空気条件：乾球温度28.5℃、相对湿度71%
風量：20m³/min以上
型式：床置形
冷媒：R407C
庫内条件：相对湿度60%

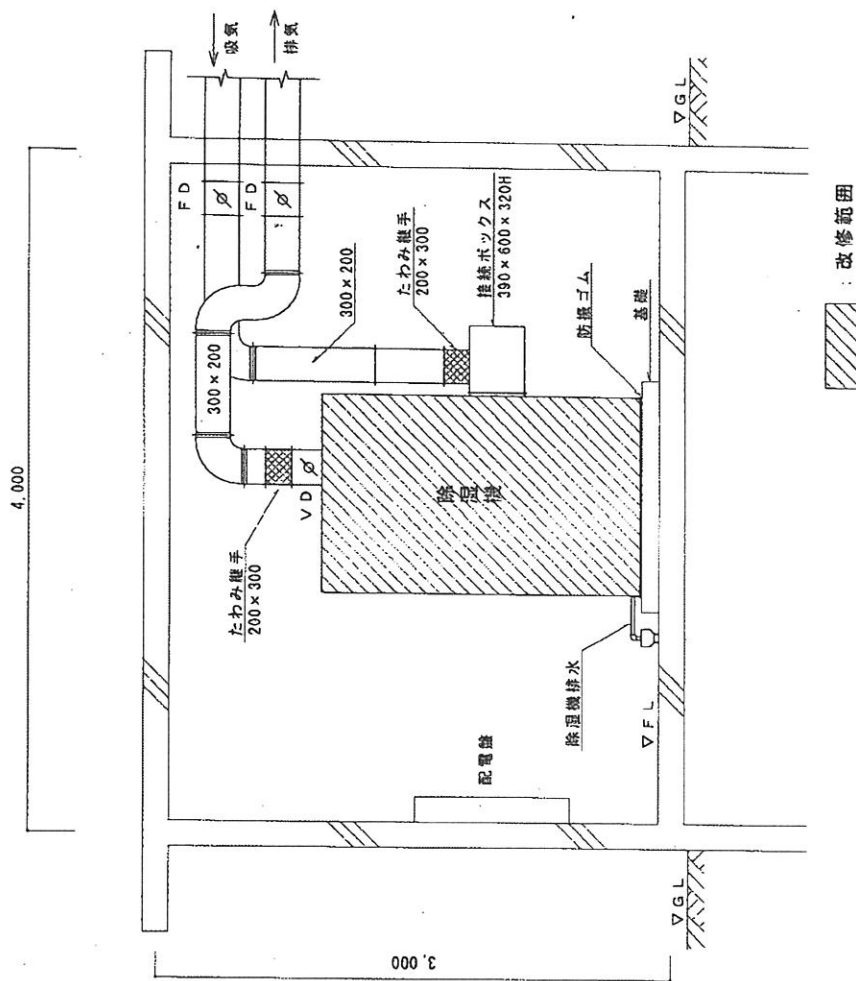


#136 (#138) 断面図 S=1/30

※ #136, #138の建物構造及びダクト配置は同じ
※ ダンパー及びたわみ継手は再使用可とする。


件名	貯蔵庫除湿機等更新工事		
図面名称	図示番号	5/6	
縮尺	1/30	年月日	24. 5. 25
航空自衛隊 那覇基地 施設隊			

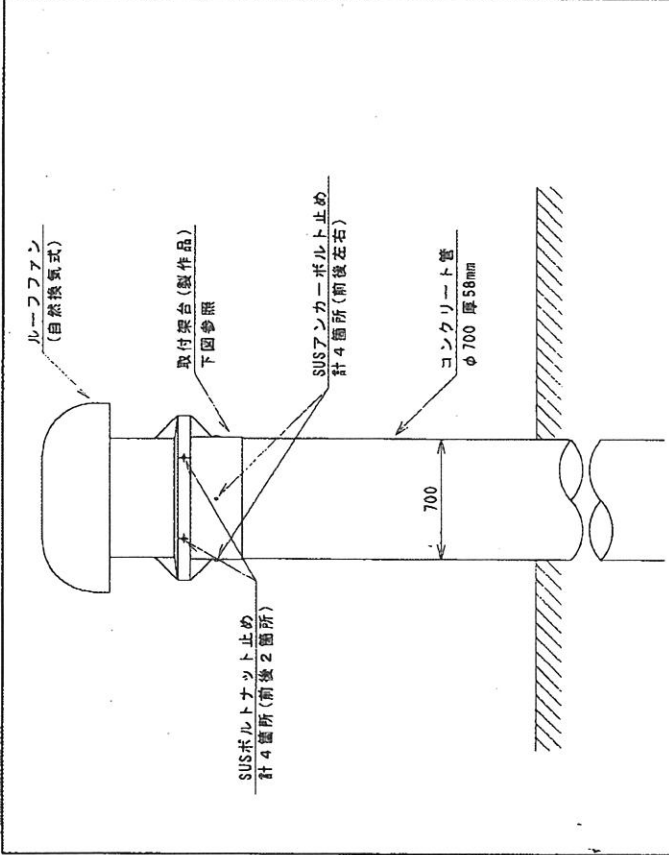

換気設備詳細図 S=1/30

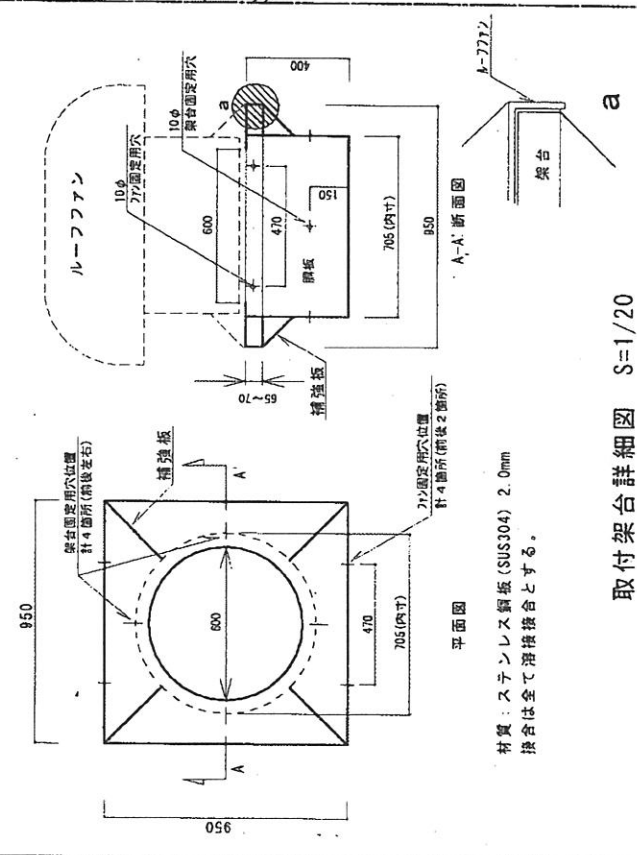

取付架台詳細図 S=1/20

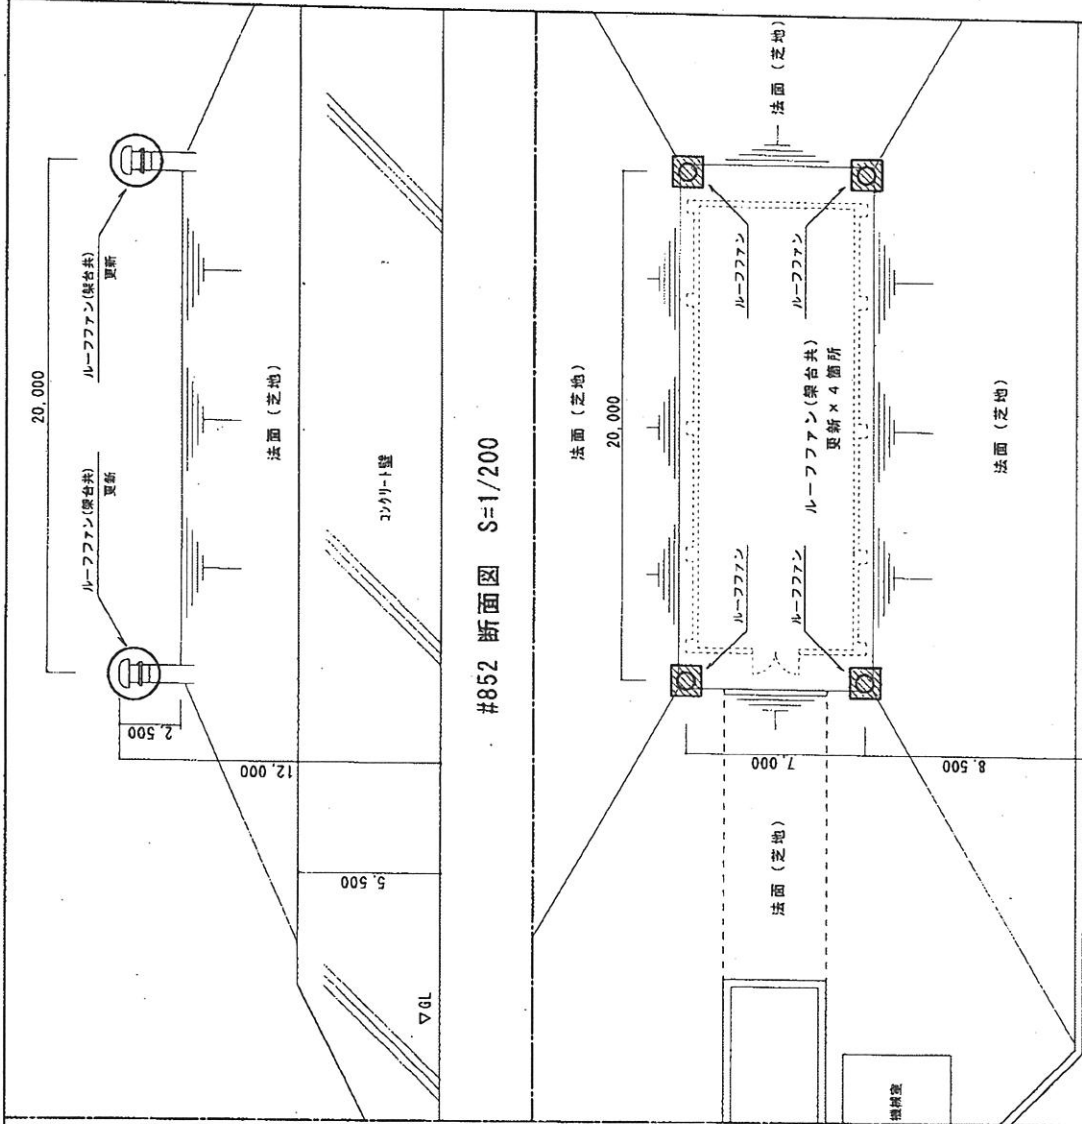

#852 断面図 S=1/200

機器表

品名	仕様	数量
ルーフファン	自然換気式 ステンレス製 防鳥網付	4
取付架台 (製作品)	詳細図による	4

工事関係者以外不許複製

件名	貯蔵庫除温機等更新工事	
図面名称	図示番号	6/6
縮尺	図示年月日	24. 5. 25

航空自衛隊 那覇基地 施設隊

#852 平面図 S=1/200

機器表

品名	仕様	数量
ルーフファン	自然換気式 ステンレス製 防鳥網付	4
取付架台 (製作品)	詳細図による	4

工事関係者以外不許複製

件名	貯蔵庫除温機等更新工事	
図面名称	図示番号	6/6
縮尺	図示年月日	24. 5. 25

航空自衛隊 那覇基地 施設隊