


公告第123号

平成24年11月5日

公 告

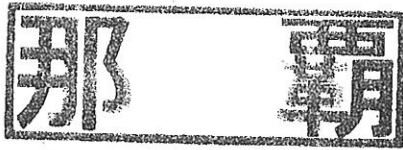

契約担当官

航空自衛隊第83航空隊

会計隊長 半田 深粹



下記により入札を実施するので「入札及び契約心得」を熟知のうえ参加されたい。

記

1. 契約方式 一般競争契約
2. 入札事項
 - (1) 件 名 (24)地下埋設配管等定期点検
 - (2) 履行場所 航空自衛隊那覇基地
 - (3) 履行期限 平成25年3月29日
3. 入札場所 航空自衛隊那覇基地会計隊入札室
4. 入札日時 平成24年11月22日(木) 10時00分
5. 参加資格
 - (1) 全省庁統一資格「役務の提供等」D級以上の資格を有する者。
 - (2) 契約担当官等から取引停止の措置を受けている期間中の者でないこと。
6. 保証金 入札保証金：免除 契約保証金：免除
7. 入札方法 落札決定にあたっては、入札書に記載された金額に当該金額の5%に相当する額を加算した金額をもって落札価格とするので、入札者は課税業者又は免税業者を問わず見積もった金額の105分の100に相当する金額を入札書に記載すること。
また、本件の入札は、郵便入札を可とするが、その場合は平成24年11月21日(水)までに航空自衛隊那覇基地会計隊契約班に必着とする。
8. 入札の無効 入札参加資格のない者による入札及び入札に関する条件に違反した入札は無効とする。
9. 契約書の作成 有
10. 契約条件 航空自衛隊標準契約条項及び適用契約条項を参照のこと。
11. 契約条項提示場所 航空自衛隊那覇基地会計隊事務室
12. 契約方法 確定契約
13. 落札決定方式 総額決定
14. その他
 - (1) 入札説明会 無
 - (2) 入札参加希望者は、平成24年11月21日(水)までに必ず航空自衛隊那覇基地会計隊契約班に資格決定通知書の写しを提出し、入札書類等を受領すること。
 - (3) 入札保証金の納付を免除してあるが、落札者が契約を結ばないときは、入札保証金相当額を徴収する。

本書記載事項の詳細については航空自衛隊那覇基地会計隊契約班 野中 まで。

電話番号 098-857-1191 内線3532・3533

役 務 仕 様 書

- 1 件 名 (24) 地下埋設配管等定期点検
- 2 履行場所 航空自衛隊 那覇基地
- 3 役務概要 下表に示す地下埋設配管及び地下タンクの漏洩点検

対 象 施 設	点 検 箇 所 等
パイプライン(A)	那覇軍港3Aピット～燃料小隊前フィルター スタンドまでの地下埋設配管
覆土式タンク地下埋設配管 ※埋設配管のみ点検	#80、#81、#82、#83、#84タンクの受入管 #80、#81、#82、#83、#84タンクの払出管
屋外タンク地下埋設配管	#300、#938（埋設配管のみ点検） #825（埋設配管点検及びタンク板厚測定）
地下タンク及び地下埋設配管 ※タンク本体と埋設配管の点検	#641、#911

4 一般事項

- (1) 本役務は本仕様書による他、危険物の規制に関する規則62条の5の3他関係法令に基づき実施するものとする。
- (2) 本役務に必要な資機材は、契約相手方の負担とする。
- (3) 点検日程は監督官と協議し、その指示に従うものとする。
- (4) 入出門及び車両運行等基地内での行動は、基地諸規則及び監督官の指示に従うものとする。
- (5) 契約相手方は現場責任者を定め、これを通知する。現場責任者は作業の安全に留意し、災害、火災及び盗難等の事故防止に万全を期するものとする。
- (6) 基地内の在来施設の保護には十分注意を払うものとし、万一不注意により破損した場合は、契約相手方の負担において原型に復旧するものとする。
- (7) 本仕様書に明記されていない事項若しくは、疑義を生じた場合は監督官と協議し、その指示に従うものとする。
- (8) 役務に必要な書類は、監督官の指示する様式で期日までに提出するものとする。

件 名	(24) 地下埋設配管等定期点検		
図面名称	仕様書①	番 号	1/8
縮 尺			年 月 日 2410.18
	施設隊長	総括班長	担 当
			
航空自衛隊 那覇基地 施設隊			

項目	特記事項
ア 点検箇所	J P - 4
	燃料種別
	No. 1, No. 2ポンプ室～#80タンク 205m
	" ～#81タンク 374m
	" ～#82タンク 528m
	" ～#83タンク 543m
	" ～#84タンク 427m
	#80タンク～No. 1, No. 2ポンプ室 205m
	#81タンク～" 374m
	#82タンク～" 528m
	#83タンク～" 543m
	#84タンク～" 427m
	管 径 200A
	配管距離
	受入管
	配管距離
	配管距離
	配管距離
	配管距離
	配管距離
	配管距離
	配管距離

イ 点検方法。

ガス加圧法（窒素ガス）により、点検箇所に表示部位毎に実施するものとする。また、各タンクの隧道内で受入、払出管のフレキシブル継手を取り外し、閉止フランジを取付け配管を密閉するものとする。*

項目	特記事項
ア 点検箇所	#641(二重殻シク)、#911
イ 残油量の確認	タンク内の残油量を測定し、液面から地下タンク上端までの気相部の高さが400mm以上であることを確認すること。
ウ 点検方法	地下シク気相部及び地下埋設配管：微加圧法（窒素ガス） 地下シク液相部：（財）全国危険物安全協会が性能評価した方法。
エ 点検圧力	2kPa（微加圧法）



依務國信署以外不許複製	
件 名	(24) 地下埋設配管等定期点検 ^特
図面名称	仕様書②
縮 尺	番 号
	2/8
	年 月 日
	24.10.18
航空自衛隊 那覇基地 施設隊	

6 その他

- (1) 本役務は、危険物の規制に関する規則第62条の6に基づく有資格者が実施するものとし、着手前に資格証明書の写しを監督官に提出するものとする。
- (2) バッキンは、アスベストを含有しないものとし、使用圧力及び燃種に応じた適正なものを選定すること。
- (3) フランジのボルトナットは適正なトルクを確認の上、漏れのないように締めつけること。
- (4) 安全対策
- ア 契約相手方は本仕様書に基づき、着手前に「点検実施要領書」を作成し、監督官に提出するものとする。
- イ 各作業場では常時連絡を取れる体制で作業を行うものとする。
- ウ バルブボックス等に立入る際は、必ず酸素濃度及びガス検知測定を実施し、十分な換気を行い、安全を確認してから作業を行うものとする。
- エ 危険物に関わる場所での作業は防爆工具を使用すること。
- オ 安全標識等の設置及び撤去は、契約相手方で実施するものとする。
- (5) 契約相手方は、点検において異常が認められた場合、異常箇所を特定し、速やかに監督官に報告するものとする。
- (6) 契約相手方は、役務完了後、測定記録及び状況写真等を整理した「点検結果報告書」を2部作成し、提出するものとする。


役務関係者以外不許複製			
件名	(24) 地下埋設配管等定期点検		
図面名称	仕様書③	番号	3/8
縮尺		年月日	24.10.8
航空自衛隊 那覇基地 施設隊			

	凡 例
—	パイプライン(A)・全長5,250m
—■—	バルブボックス(VB)・21箇所

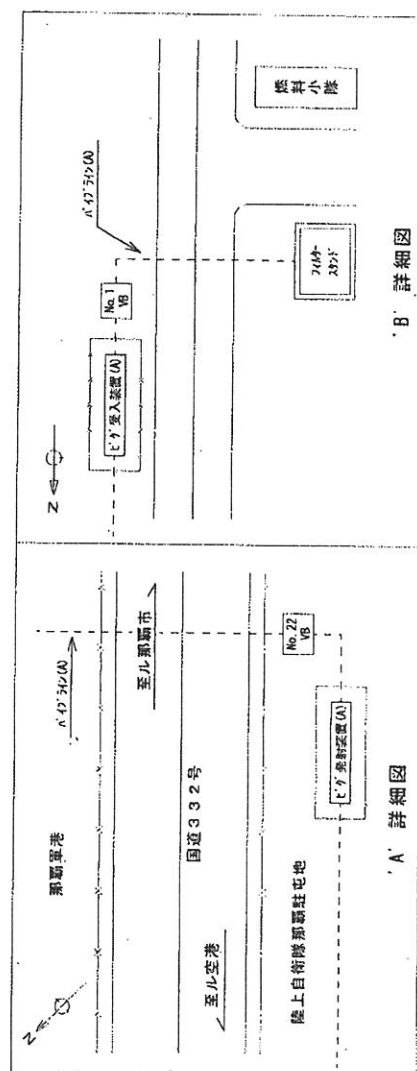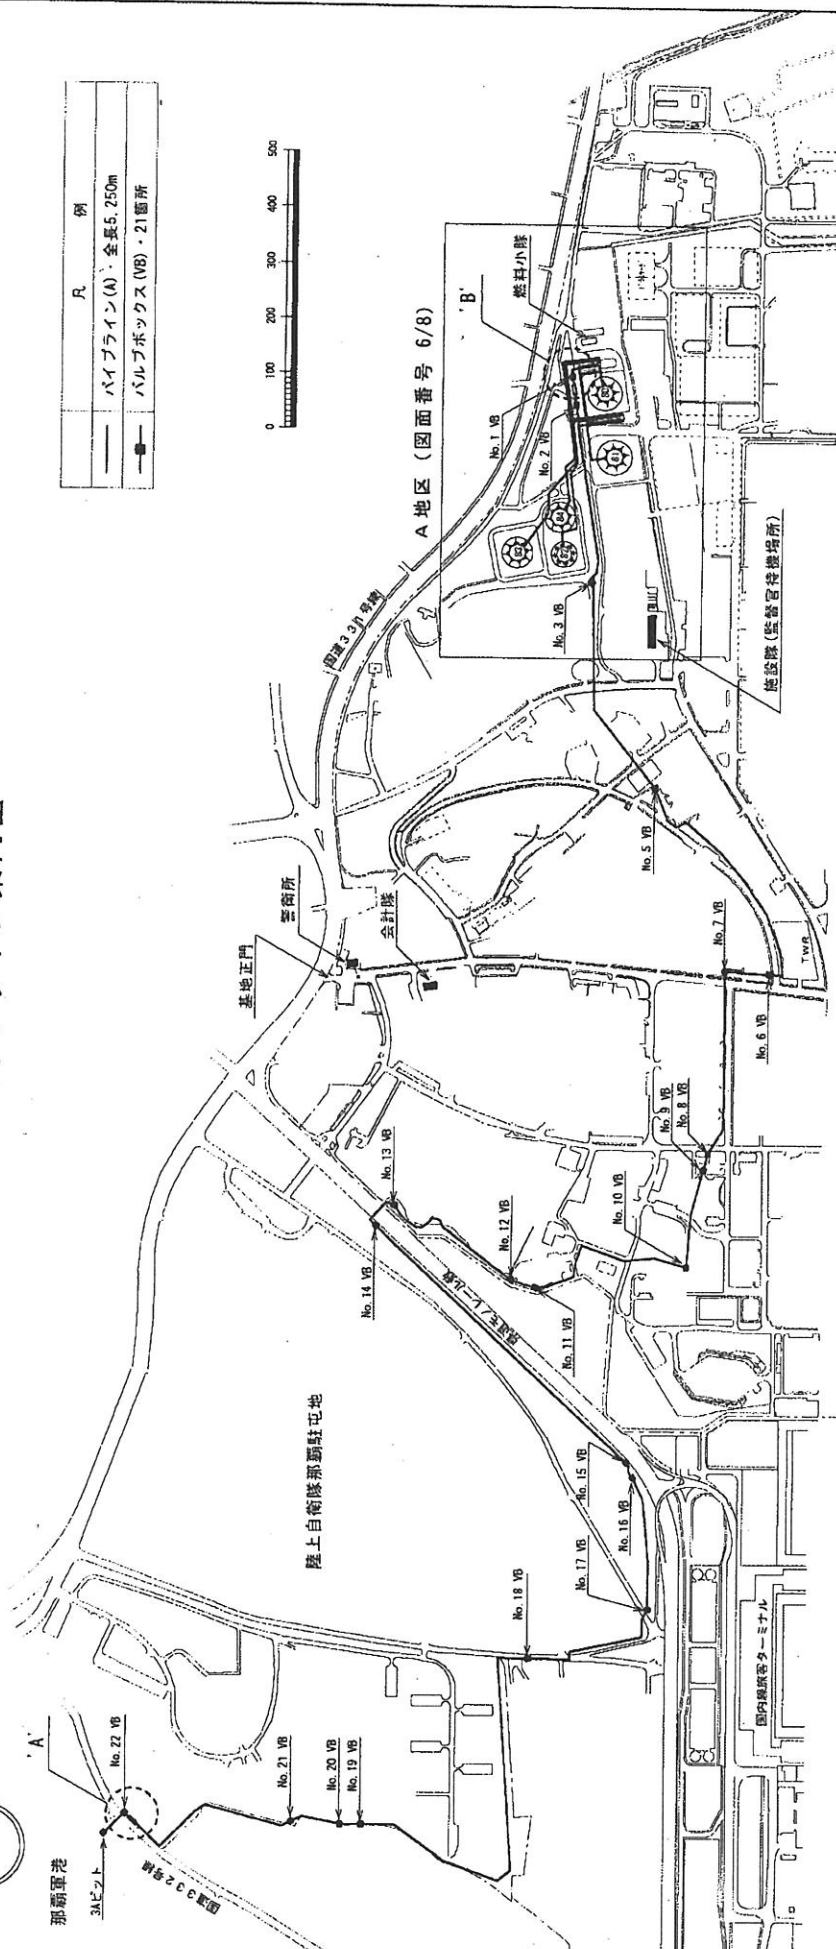


件名	(24)地下埋設配管等定期点検			役務關係者以外不該複製
図面名稱	案内図	番 号	4/8	
縮 尺			年 月 日	241018


図 8 鋼管パイプライン(A)

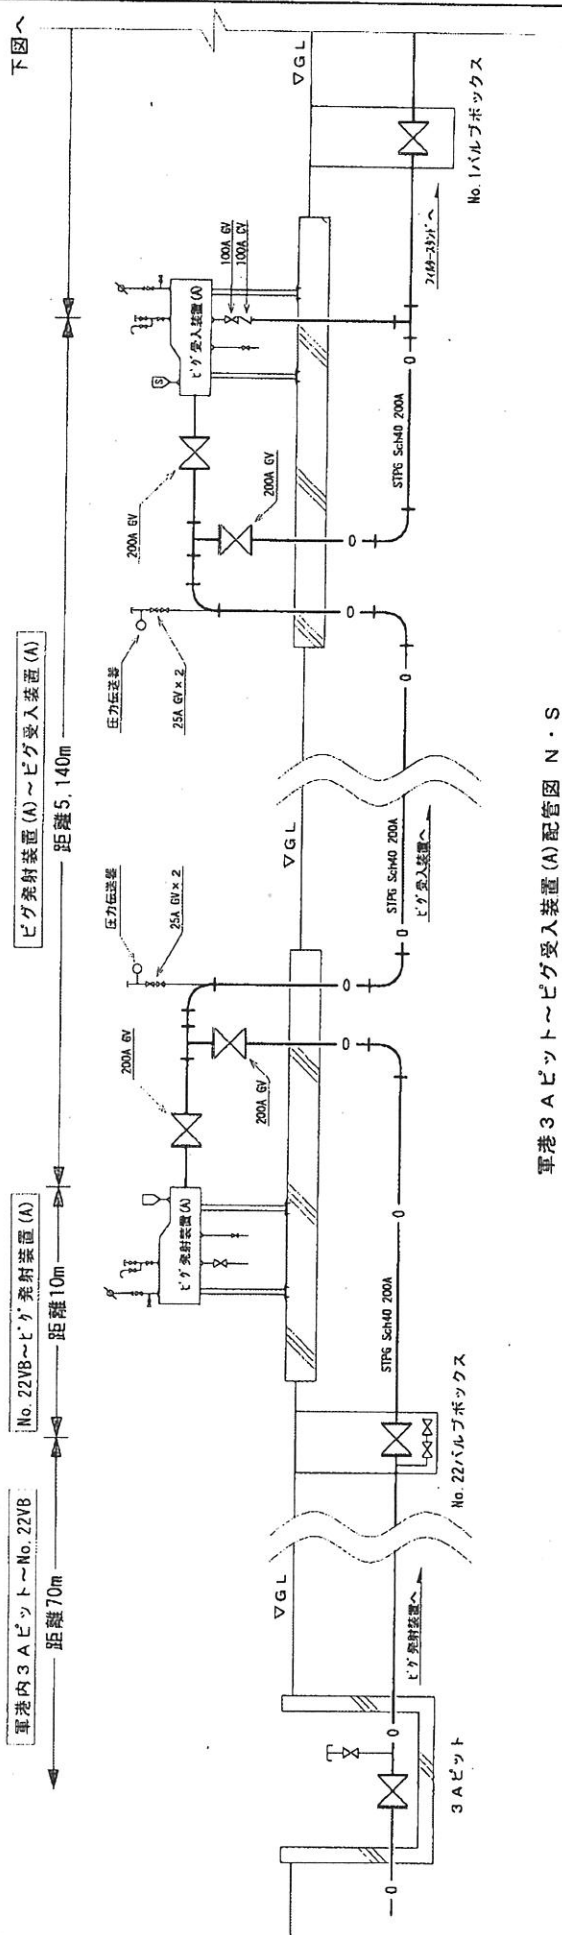

軍港3Aピット〜ピグ受入装置(A)配管図 N・S

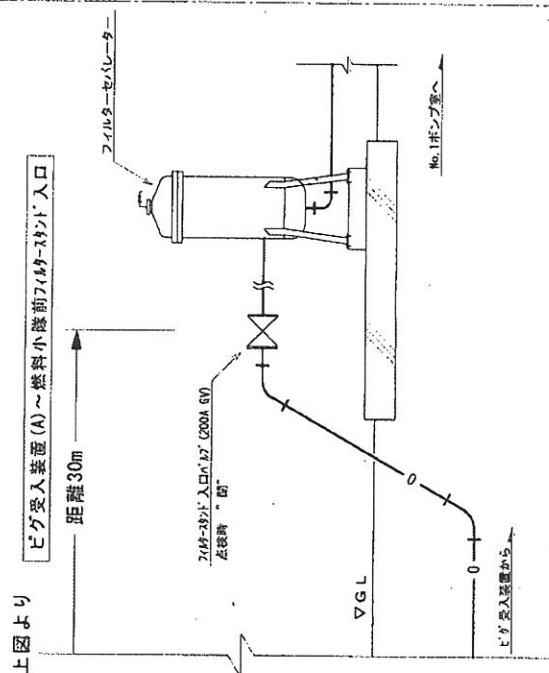


ピグ受入装置(A)～フィルタースタンド配管図 N・S

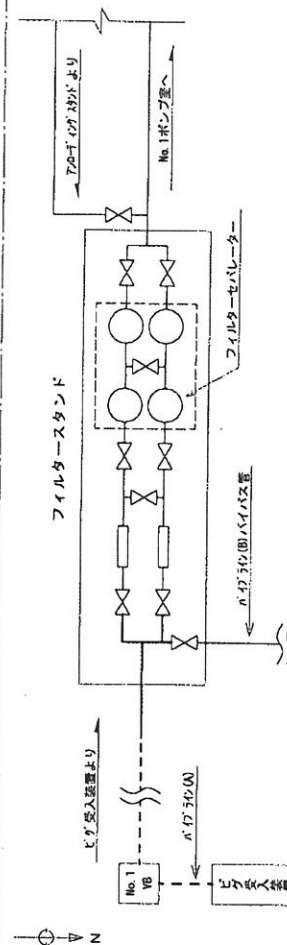

フィルタースタンド周辺配管図

凡例	
200A GV	
地下埋設配管	



番号	仕 種
①	シグナル 25A
②	エア抜き 25A
③	内圧放出管 25A
④	ドレン抜き 25A
⑤	吐出管 100A

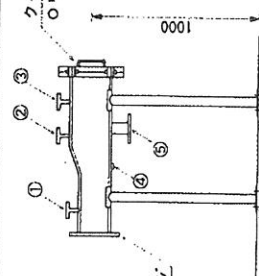

ピグ装置外観図 N・S

件名		(24)地下埋設配管等定期点検		依頼関係者以外不許複製	
図面名称	図示	番 号	5/8		
縮 尺	年 月 日		24.10.18		

航空自衛隊 那霸基地 施設隊

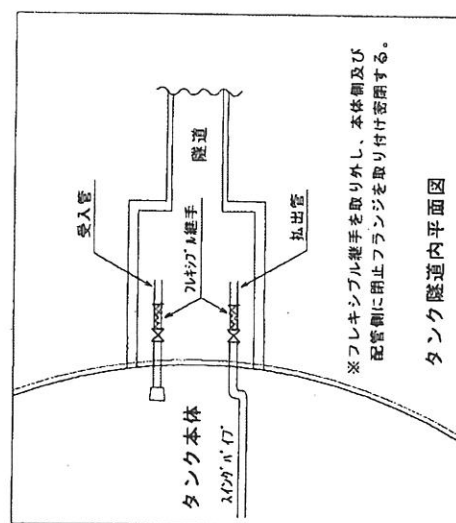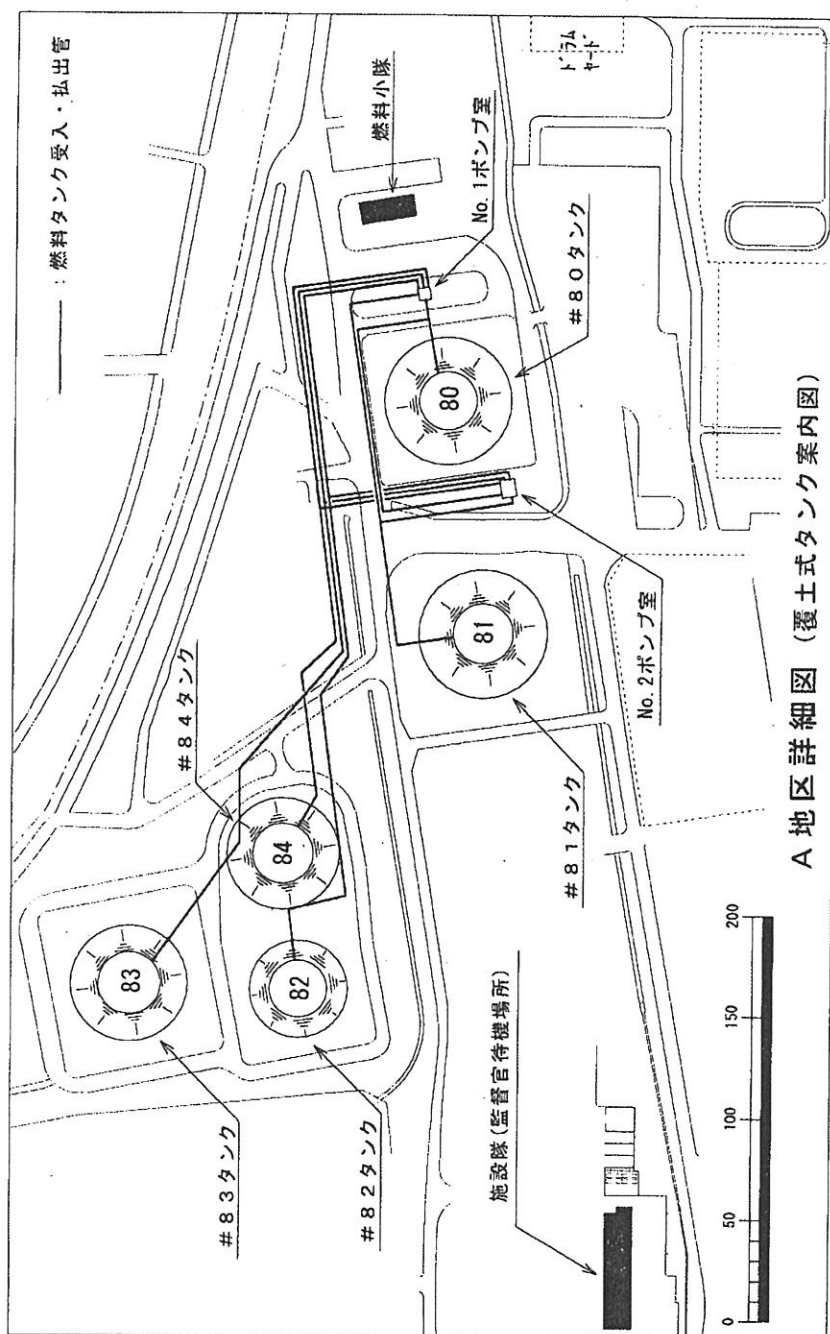

覆土式タンク地下埋設配管諸元表


タンク番号	#80	#81	#82	#83	#84	合計
燃 種	JP-4					
容 量	3000KL	3000KL	3500KL	6000KL	5000KL	
配管距離(m)	受	205	374	528	427	2,077
	払	205	374	528	427	2,077
管 径	200A					
プラグ/継手呼び径	受	200A	200A	300A	250A	
	払	200A	200A	200A	200A	

役務関係者以外不許観覧

件 名	(24)地下埋設配管等定期点検			
図面名称	図 示	番 号	6/8	
縮 尺		年 月 日	24	10.18

航空自衛隊 那覇基地 施設隊


屋外タンク及び地下タンク案内図

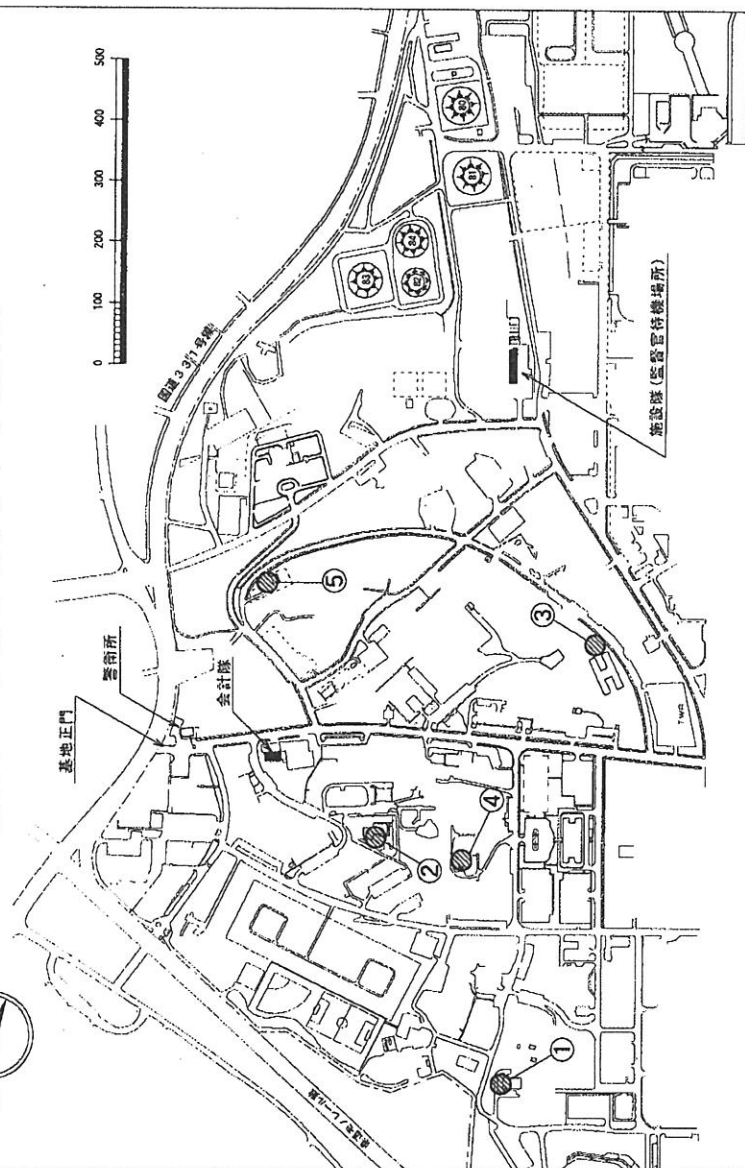


屋外タンク及び地下タンク諸元表

No	場所	区分	燃種	容量 (KL)	増設配管径	配管距離 (m)	備考
①	#300	屋外タンク	軽油	6.0	20A	22	発電機用
②	#825	屋外タンク	軽油	1.9	20A	51	発電機用
③	#938	屋外タンク	重油	10.0	20A	100	パイプ用
④	#641	地下タンク	軽油	20.0	27A	27	発電機用
⑤	#911	地下タンク	軽油	1.9	25A	5	発電機用

#825貯油槽側面図

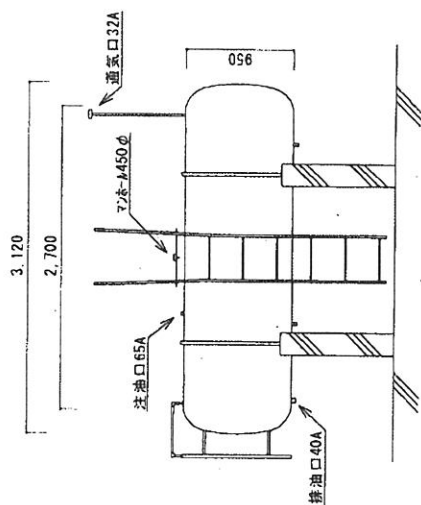

#825貯油槽展開図

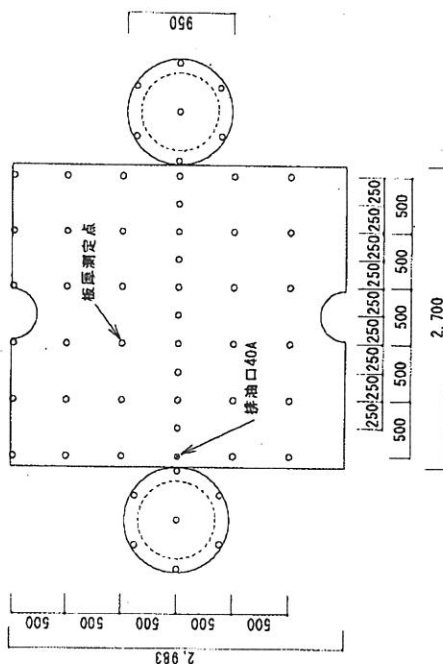

屋外タンク仕様1.9KL
容量 1.9KL
寸法 950φ × 2700L
板厚 鋼板6t 鋳板6t
材質 SS400
油質 軽油

役務関係者以外不許複製

件名 (24)地下埋設配管等定期点検

図面名称 図示 番号 8/8

縮尺 年月日 241018

航空自衛隊 那覇基地 施設隊