


平成24年6月6日

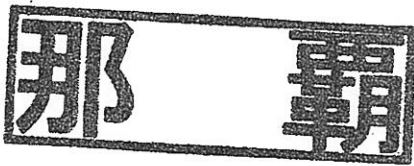

公

告

契約担当官

航空自衛隊第83航空

会計隊長 半田 深



下記により入札を実施するので「入札及び契約心得」を熟知のうえ参加されたい。

記

1. 契約方式 一般競争契約
2. 入札事項
 - (1) 件 名 (24)構内道路標示補修工事
 - (2) 工事場所 航空自衛隊那覇基地
 - (3) 工期 平成24年6月25日～平成24年8月31日
3. 入札場所 航空自衛隊那覇基地会計隊入札室
4. 入札日時 平成24年6月25日(月) 14時00分
5. 参加資格
 - (1) 装備施設本部の資格決定通知書の交付を受けた者のうち、「土木一式」の資格を有する者。
 - (2) 契約担当官等から取引停止の措置を受けている期間中の者でないこと。
6. 保証金 入札保証金：免除 契約保証金：免除
7. 入札方法 落札決定にあたっては、入札書に記載された金額に当該金額の5%に相当する額を加算した金額をもって落札価格とするので、入札者は課税業者又は免税業者を問わず見積もった金額の105分の100に相当する金額を入札書に記載すること。
また、本件の入札は、郵便入札を可とするが、その場合は平成24年6月22日(金)までに航空自衛隊那覇基地会計隊契約班に必着とする。
8. 入札の無効 入札参加資格のない者による入札及び入札に関する条件に違反した入札は無効とする。
9. 契約書の作成 有
10. 契約条件 航空自衛隊標準契約条項及び適用契約条項を参照のこと。
11. 契約条項提示場所 航空自衛隊那覇基地会計隊事務室
12. 契約方法 確定契約
13. 落札決定方式 総額決定
14. その他
 - (1) 入札説明会 無
 - (2) 入札参加希望者は、平成24年6月22日(金)までに必ず航空自衛隊那覇基地会計隊契約班に資格決定通知書の写しを提出し、入札書類等を受領すること。
 - (3) 入札時に代理人によって応札される業者は、委任状を提出すること。
 - (4) 入札保証金の納付を免除してあるが、落札者が契約を結ばないときは、入札保証金相当額を徴収する。

本書記載事項の詳細については航空自衛隊那覇基地会計隊契約班 野中 まで。

電話番号 098-857-1191 内線3532・3533

工 事 仕 様 書

1 工事件名 (24)構内道路標示補修工事

2 工事場所 航空自衛隊 那覇基地

3 工事概要 構内道路等の区画線及び、道路標示の塗装の補修

4 一般事項

(1) 本工事は、本仕様書による他、次の関連規定により施工するものとする。

防衛省装備施設本部制定 土木工事共通仕様書

(2) 本工事施工にあたっては、本仕様書に明記なき事項といえども技術的に当然施工すべき事項は契約相手方の負担において実施するものとする。

(3) 設計図書に定められた内容に疑義が生じたり、現場の納まり又は取合い等の関係で設計図書によることが困難又は不都合な場合は監督官と協議するものとする。

(4) 現場代理人は、工事現場の整理整頓に心がけ、風紀、衛生及び安全の管理並びに火災及び盗難の事故防止には万全を期するものとする。

(5) 入出門及び車両運行等基地内での行動は、基地諸規則及び監督官の指示に従うものとする。

(6) 基地内の在来施設の保護には十分注意を払うものとし、万一不注意により破損した場合は、契約相手方の負担において原形に復旧するものとする。

(7) 工事に必要な書類は、監督官の指示する様式で期日までに提出するものとする。

(8) 工事に必要な水及び電気は官側が負担するものとする。

件 名	(24)構内道路標示補修工事		
図面名称	仕様書①	番 号	1/15
縮 尺		年 月 日	24. 5.21
		施設隊長	総括班長
			
航空自衛隊 那覇基地 施設隊			

5 数量表

規格・仕様等		数量	単位	備 考
1	中央線 (実線・黄・線幅15cm)	2,674	m	線幅が15cmを超え
2	路側線 (実線・白・線幅15cm)	836	m	るものは、
3	横断歩道 (実線・白・線幅45cm)	3,118	m	15cmに換算し
4	停止線 (実線・白・線幅30cm)	321	m	た距離である。
5	ゼブラ帯			
(1)	ゼブラ帯-1 (実線・黄・線幅20cm)	241	m	
(2)	ゼブラ帯-2 (実線・黄・線幅15cm)	105	m	
6	矢印 (実線・白・線幅15cm)	100	m	
7	文字 (実線・白・線幅15cm)	92	m	
8	駐車場 (実線・白・線幅15cm)			
(1)	常温式 (実線・白・線幅15cm)	1,283	m	
(2)	溶融式 (実線・白・線幅15cm)	315	m	
9	ジャンボライン (実線・赤・線幅30cm)	4,280	m	
10	区画線消去 (削り取り式)	33	m	

6 特記事項

(1) 区画線工

- ア ジャンボラインの施工時間帯は、夜間作業（日曜日2300～0600）とする。
- イ 夜間作業を行う日程は、事前に監督官と協議して決めるものとする。
- ウ ジャンボラインの施工に際しては、作業工程及び作業範囲、作業時間を事前に提出するものとする。
- エ 区画線消去に際しては、表示材（塗料）のみ削除に心掛け、路面への影響を最小限にとどめなければならない。
- オ 区画線の施工する際は、設置路面の水分、泥、砂じん及びほこりを取り除き、均一に接着するようにしなければならない。

(2) 材料


使用材料及び塗布量は、下表を標準とする。

材 料 名 称	規 格	塗 布 量	施 工 場 所
トラフィックペイント（溶融式）	JIS K 5665 3 種	厚1.5mm	厚生センター駐車場
トラフィックペイント（常温式）	JIS K 5665 1 種	0.4L/m ²	指定場所以外
トラフィックペイント（常温式）	JIS W 8301 1 種	0.4L/m ²	ジャンボライン
ガラスビーズ（溶融式用）	JIS R 3301	0.133kg/m ²	
ガラスビーズ（常温式用）	JIS R 3301	0.208kg/m ²	


(3) その他

施工に先立ち、工事案内の標識を設置するとともに、通行車両や歩行者等には十分注意を払うものとする。

工事関係者以外不許複製			
件 名	(24)構内道路標示補修工事		
図面名称	仕 様 書 ②	番 号	2/15
縮 尺		年 月 日	24. 5. 21
航空自衛隊 那覇基地 施設隊			

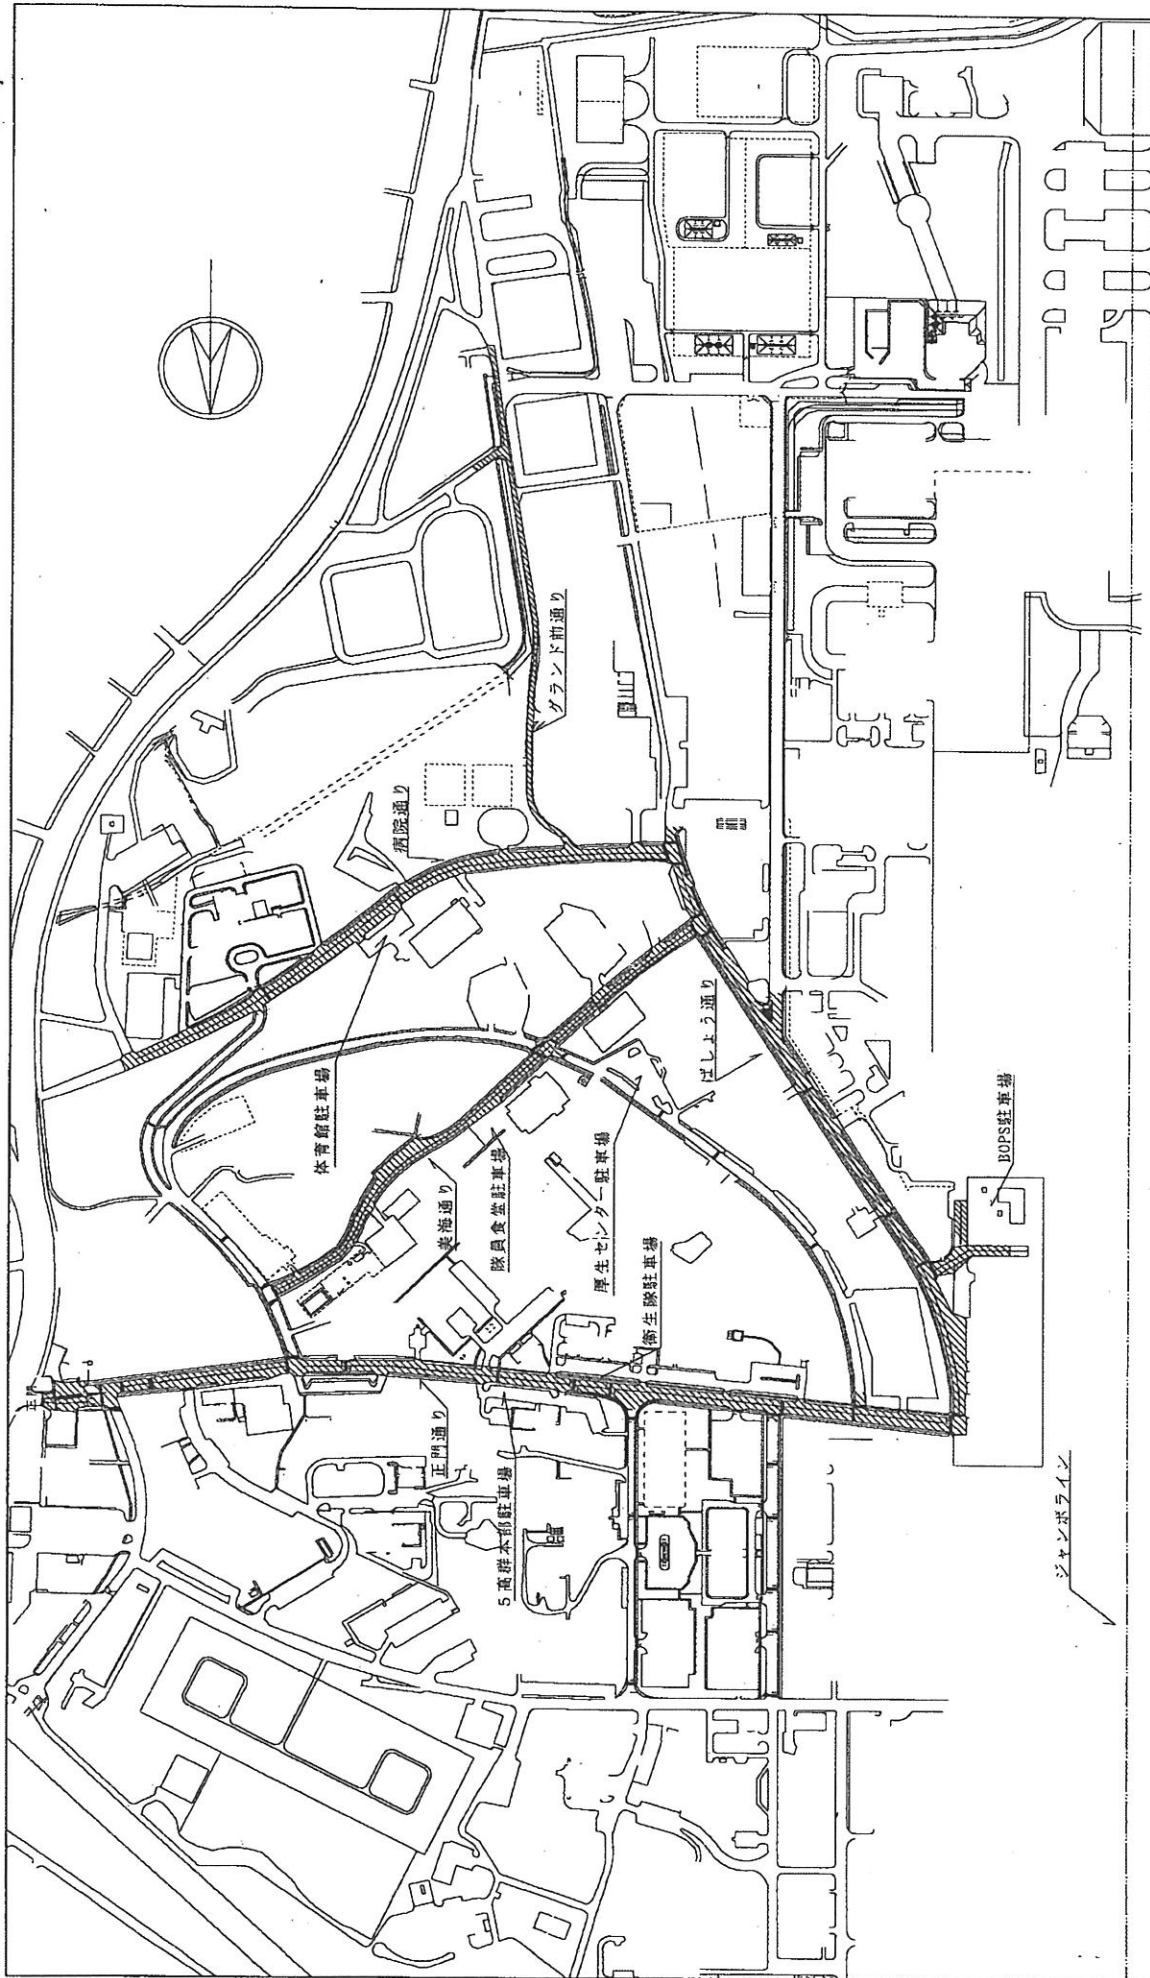

工事関係者以外不許複製			
件名	(24) 構内道路標示補修工事		
図面名称	案内図	番号	3/15
縮尺	1/5000	年月日	24. 5. 21
航空自衛隊 那覇基地 施設隊			

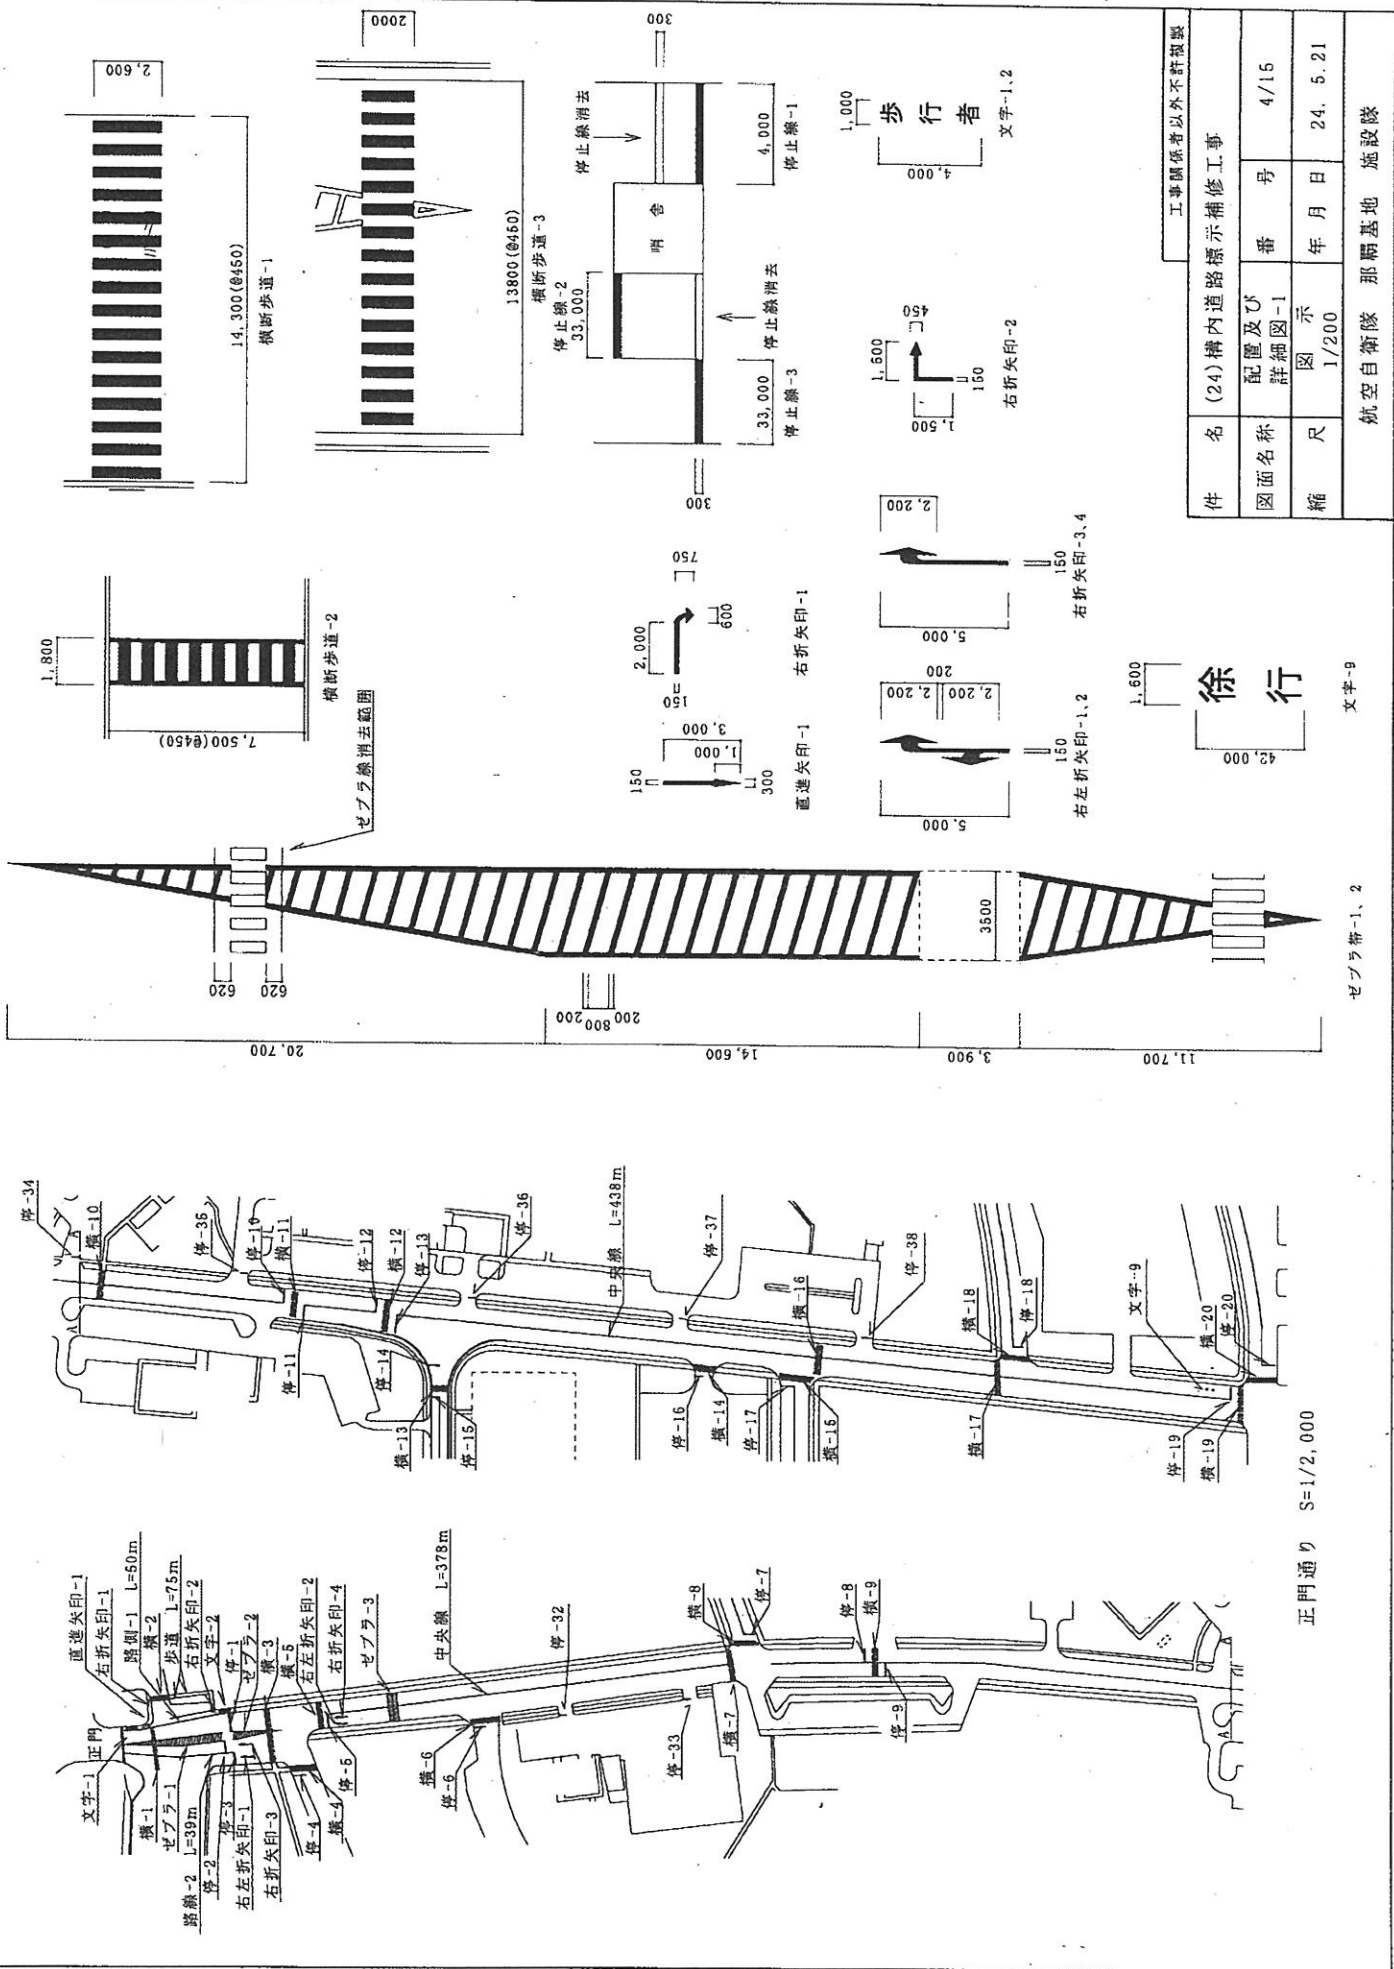

正門通り S=1/2,000

ゼブラ線-1, 2




文字-9

徐行


件名	(24)構内道路標示補修工事		
図面名称	配置及び詳細図-1	番号	4/15
縮尺	図示 1/200	年月日	24. 5. 21

航空自衛隊 那覇基地 施設隊


工事関係者以外不許複製

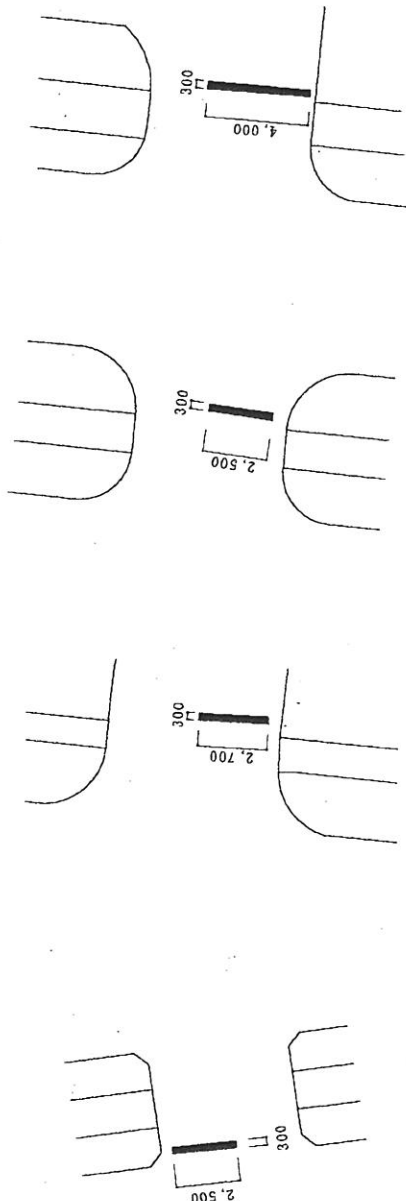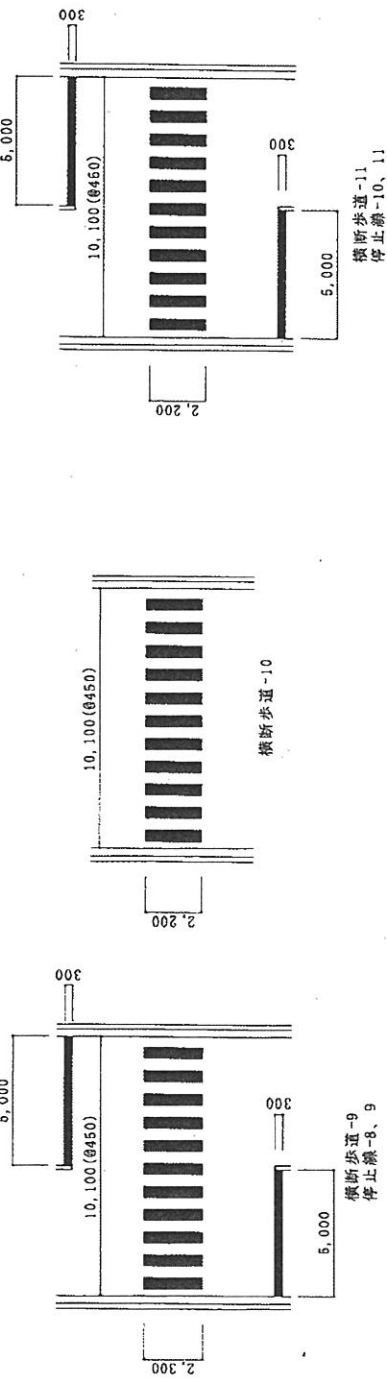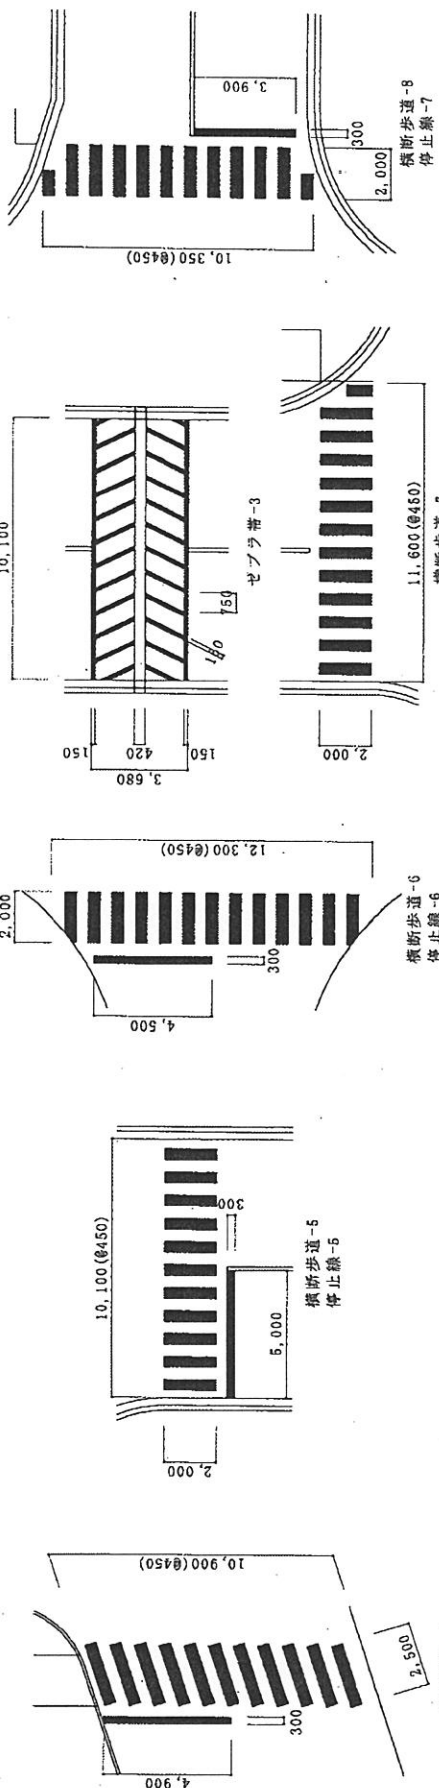




工事関係者以外不許複製			
(24) 橋内道路標示補修工事			
件名	図面名称	番 号	5/15
縮 尺	1/200	年 月 日	24. 5. 21
航空自衛隊 那覇基地 施設隊			

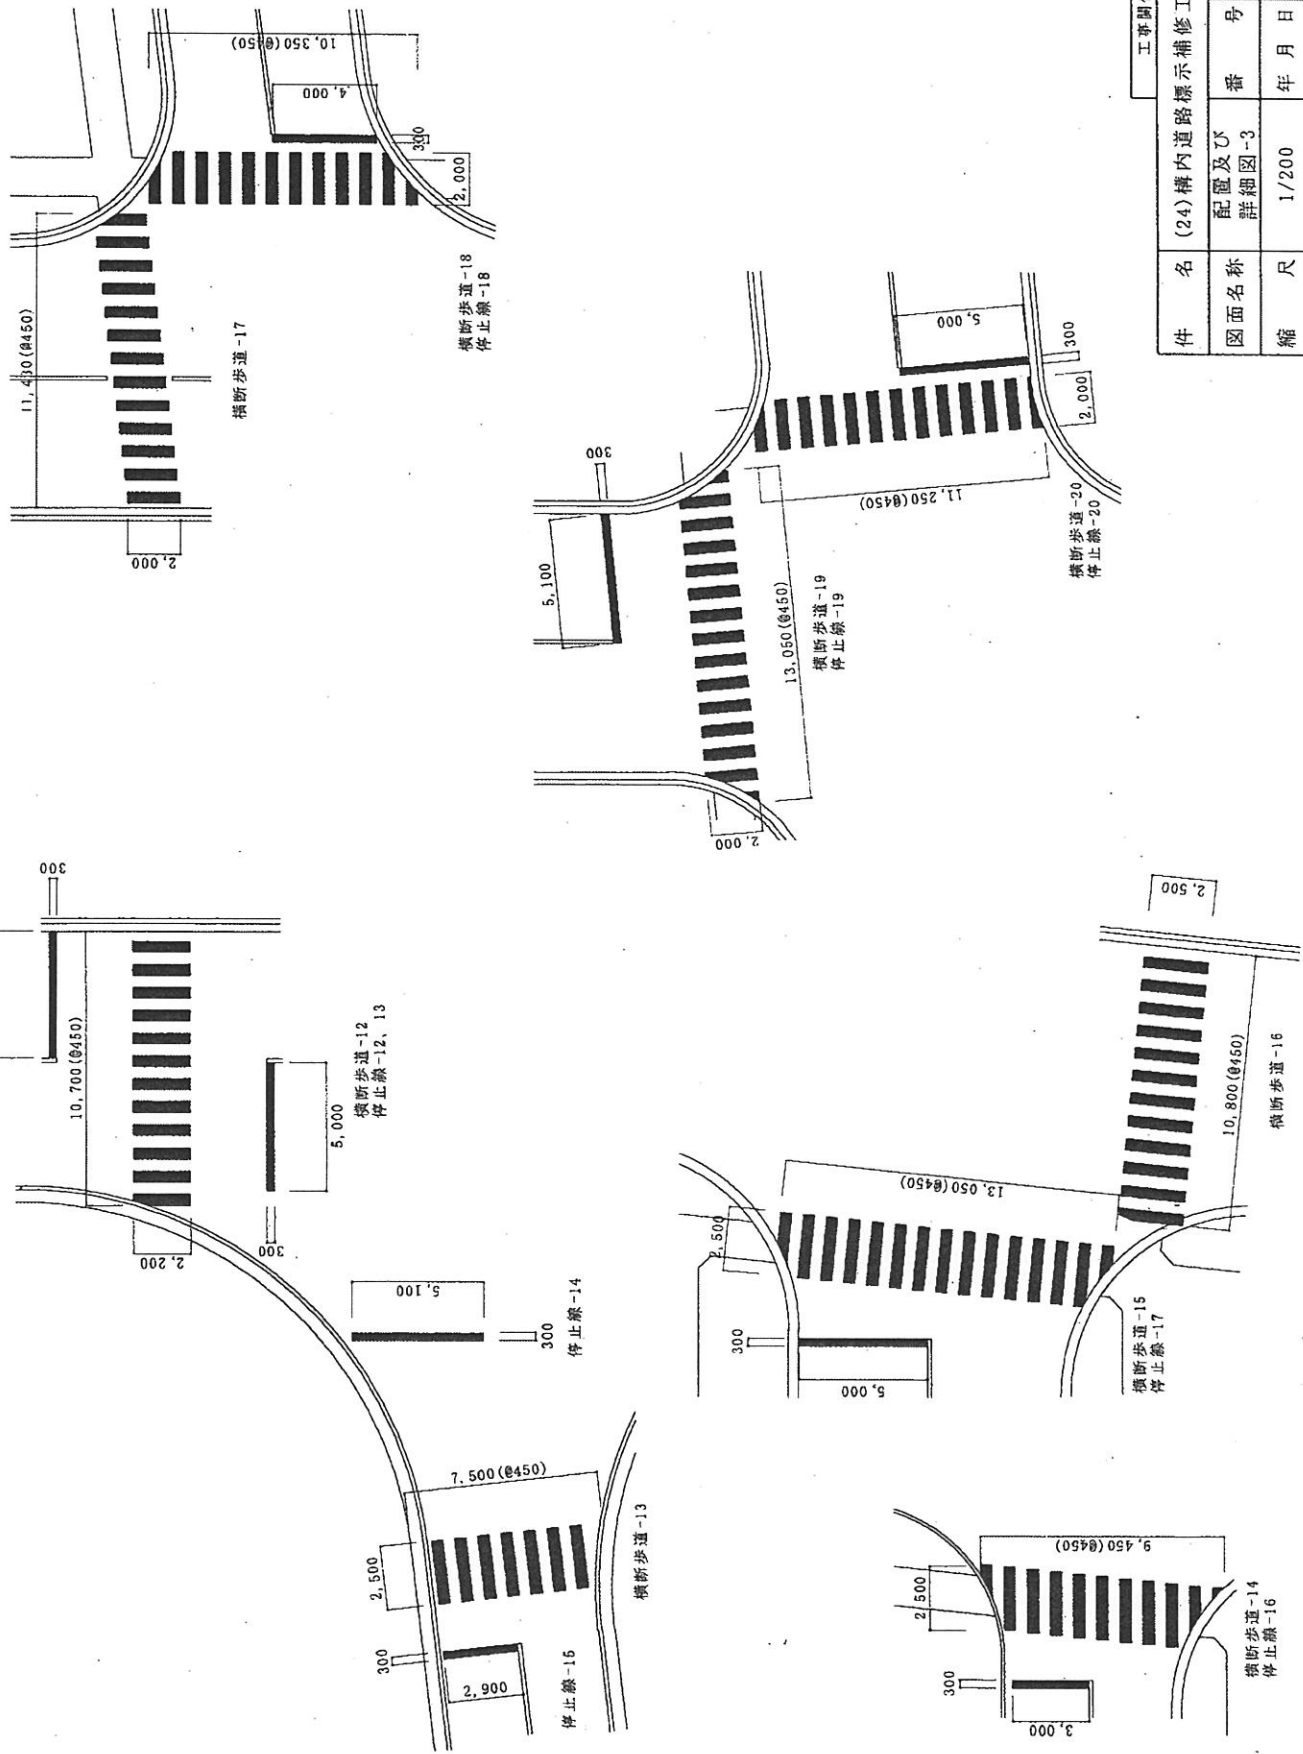



工事関係者以外不許複製			
件名	(24)横内道路標示補修工事		
図面名称	配置及び詳細図-3	番号	6/15
縮尺	1/200	年月日	24. 5. 21
航空自衛隊 那覇基地 施設隊			

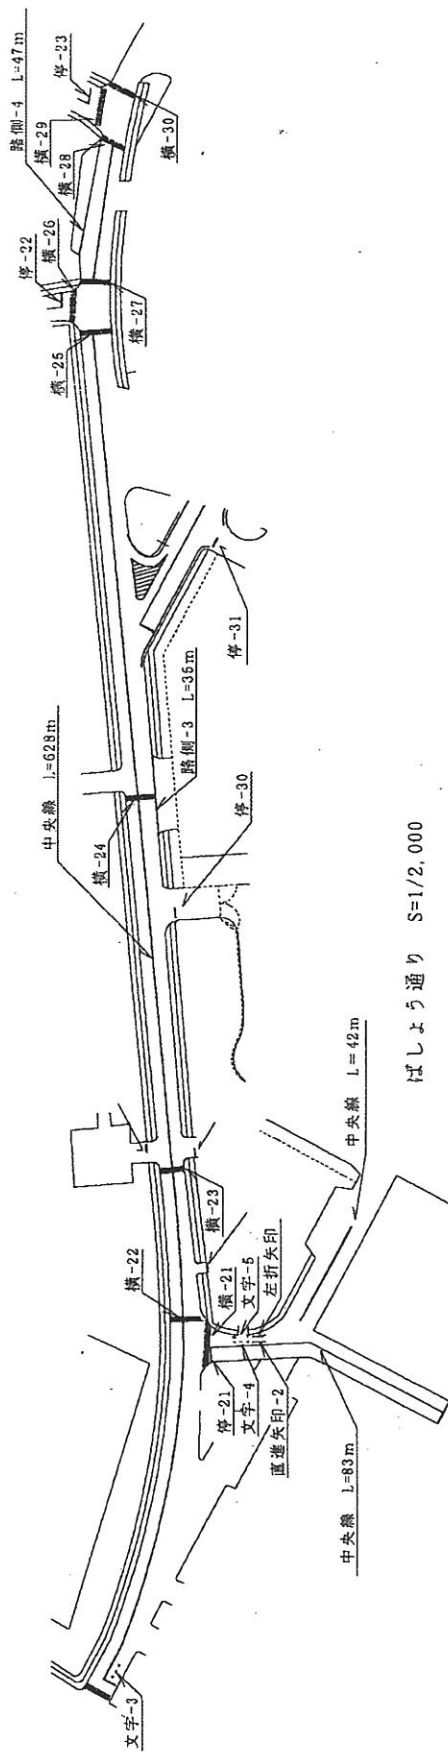


ばしょう通り S=1/2,000

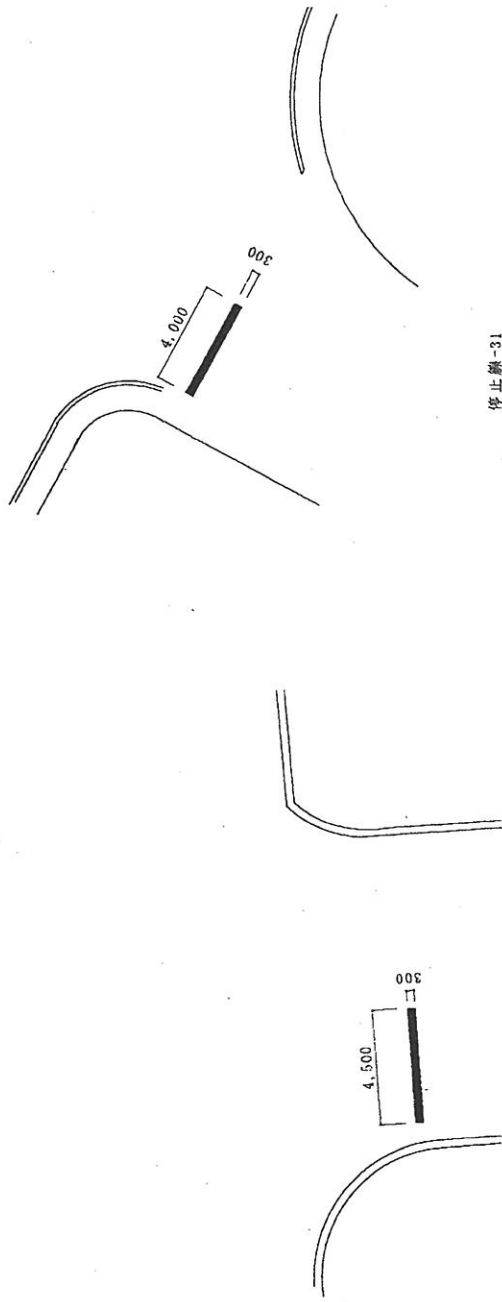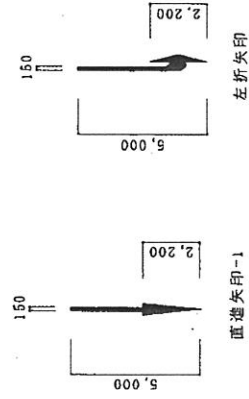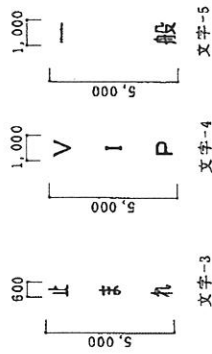

工事関係者以外不許複製			
件名	(24)構内道路標示補修工事		
図面名称	配置及び詳細図-4	番 号	7/15
縮 尺	図 示 1/200	年 月 日	24. 5. 21
航空自衛隊 那覇基地 施設隊			



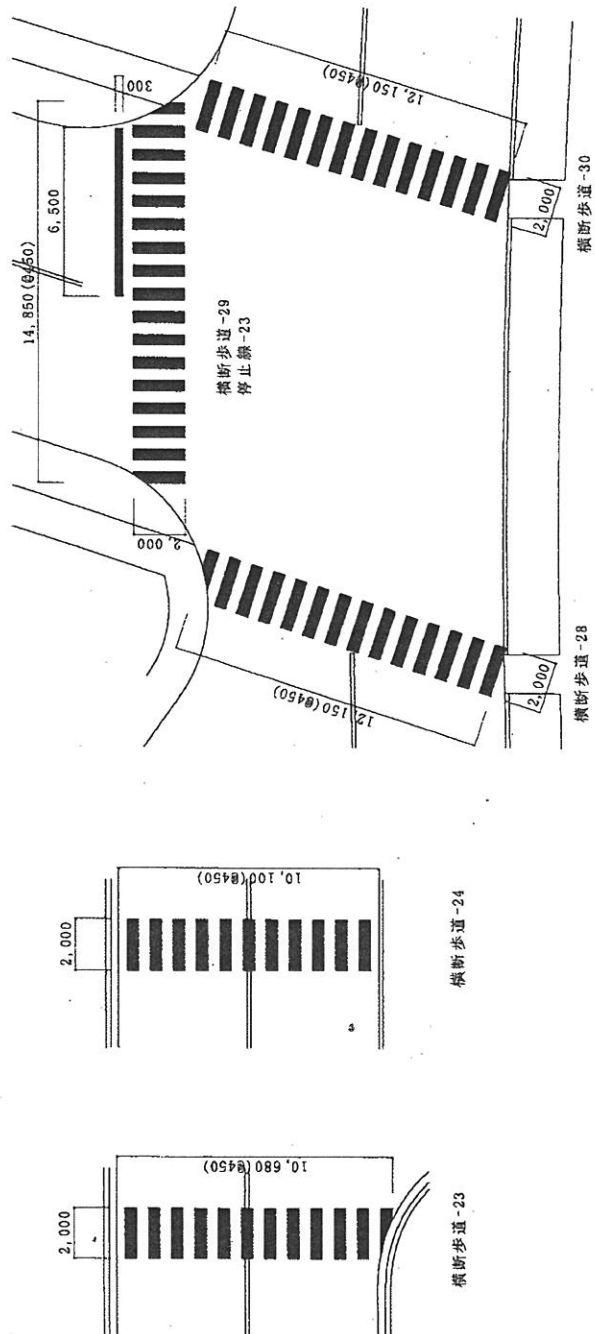
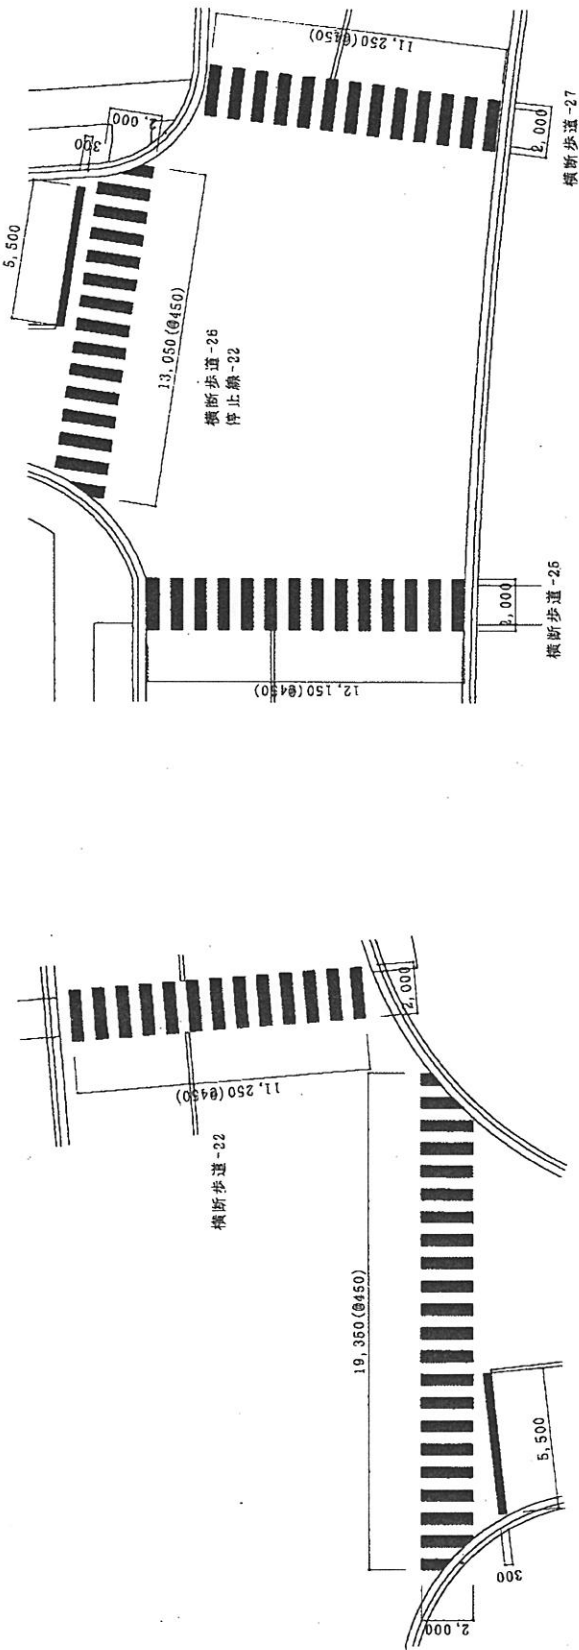


工事関係者以外不許複製	(24) 構内道路標示補修工事		
件名	配置及び詳細図-5	番号	8/15
図面名称	縮尺	年月日	24. 5. 21
航空自衛隊 那覇基地 施設隊			



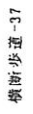


工事關係者以外不得複製			
件名	(24)構内道路標示補修工事		
図面名称	配置及び 詳細圖-6	番 号	9/15
縮 尺	図 示 1/200	年 月 日	24. 5. 21
航空自衛隊 那覇基地 施設隊			

病院通り S=1/2,000

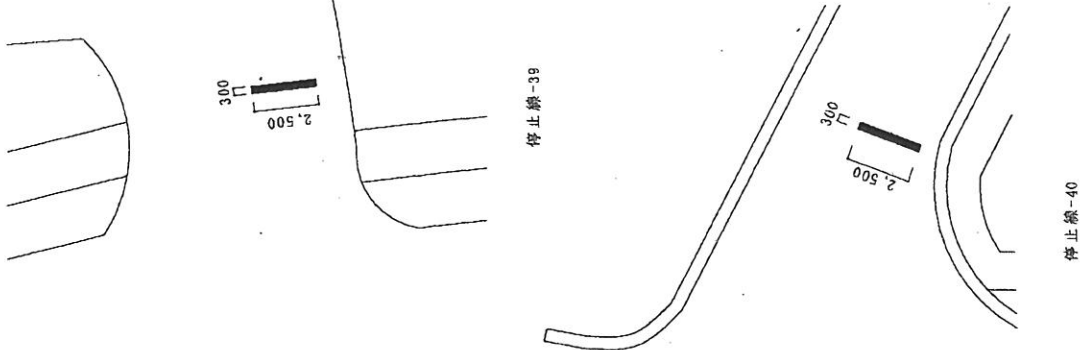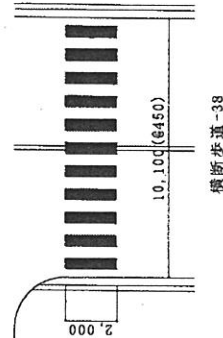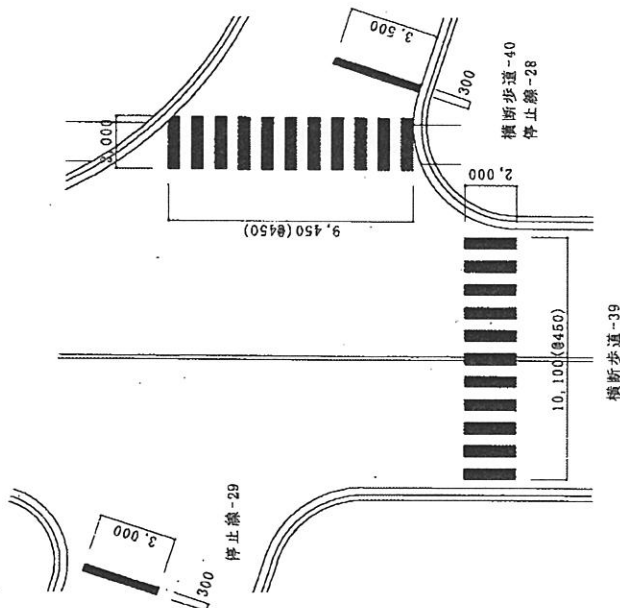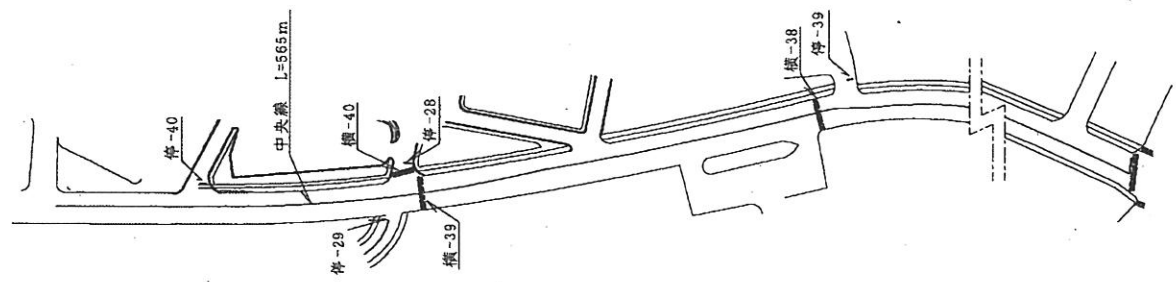


工事関係者以外不許複製			
件名	(24) 橋内道路標示補修工事		
図面名称	配置及び詳細図-7	番 号	10/15
縮 尺	図 示 1/200	年 月 日	24. 5. 21
航空自衛隊 那覇基地 施設隊			

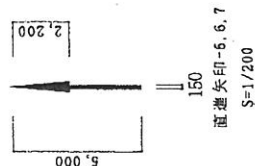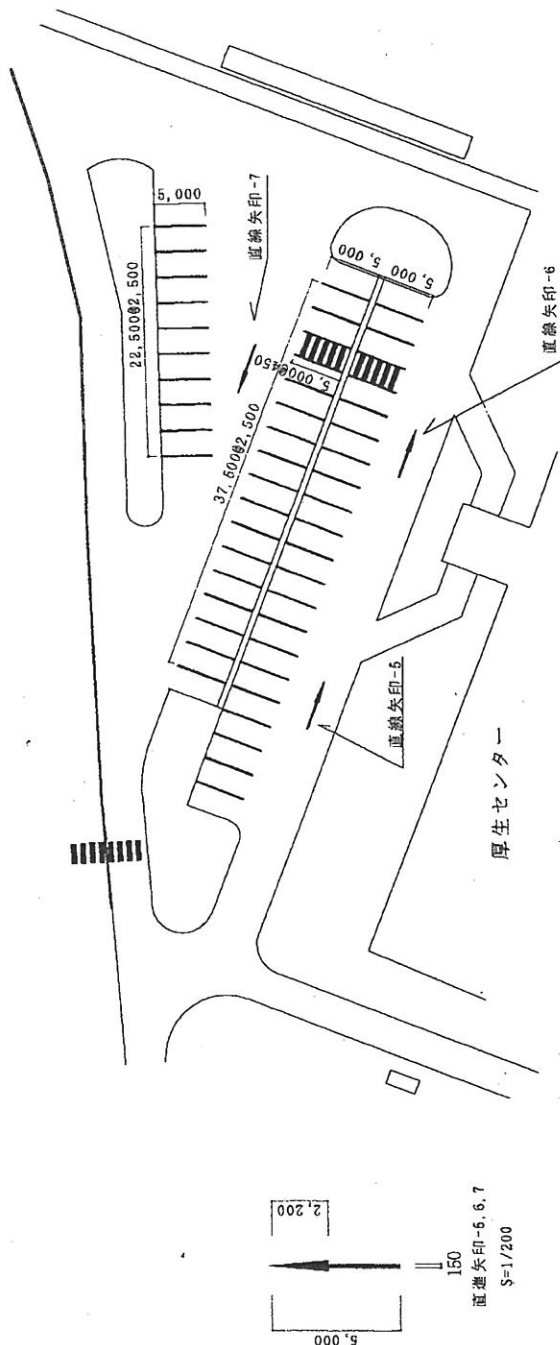
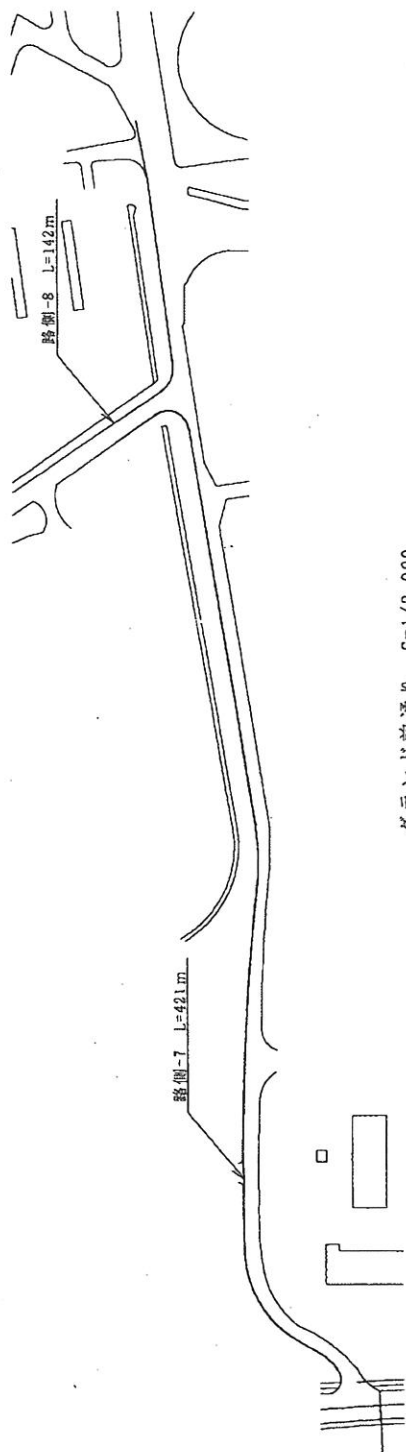


件名	(24) 構内道路標示補修工事		
図面名称	配置及び詳細図-8	番 号	11/16
縮 尺	図 示	年 月 日	24. 5. 21
航空自衛隊 那覇基地 施設隊			



厚生センター駐車場（溶融式施工場所） S=1/500

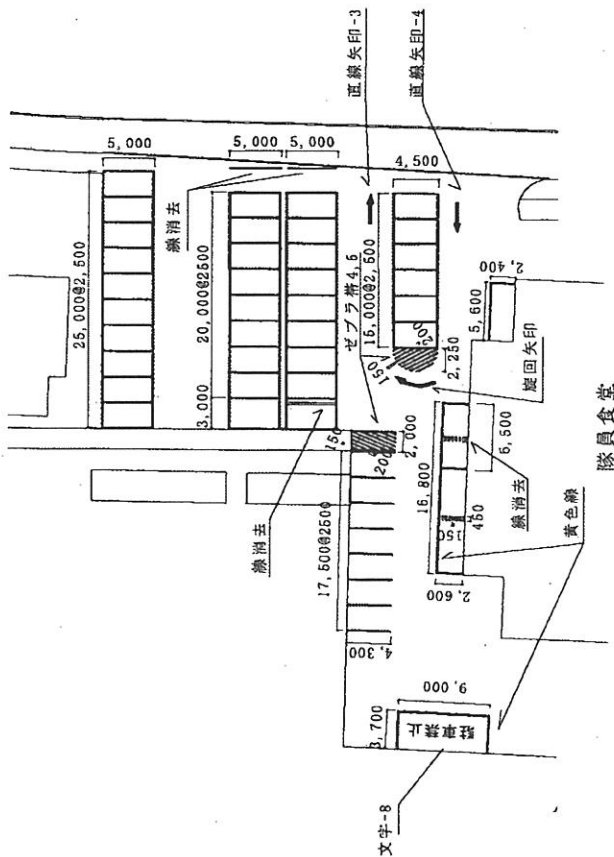



隊員食堂駐車場 S=1/500

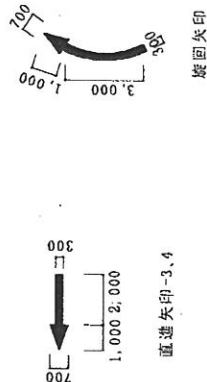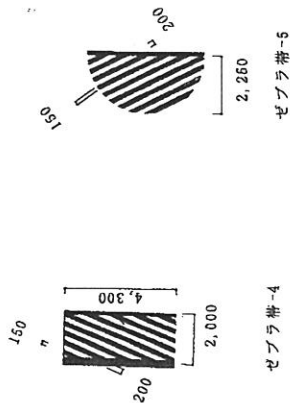

工事関係者以外不許閲覧			
件名	(24)構内道路標示補修工事		
図面名称	配置及び 詳細図-8	番号	12/15
縮尺	図示 1/200	年月日	24. 5. 21
航空自衛隊 那覇基地 施設隊			

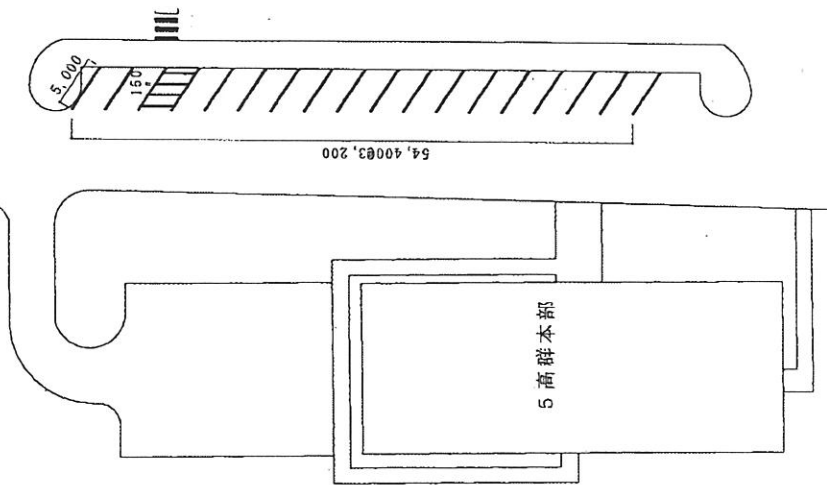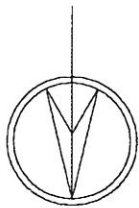


5 高群本部駐車場

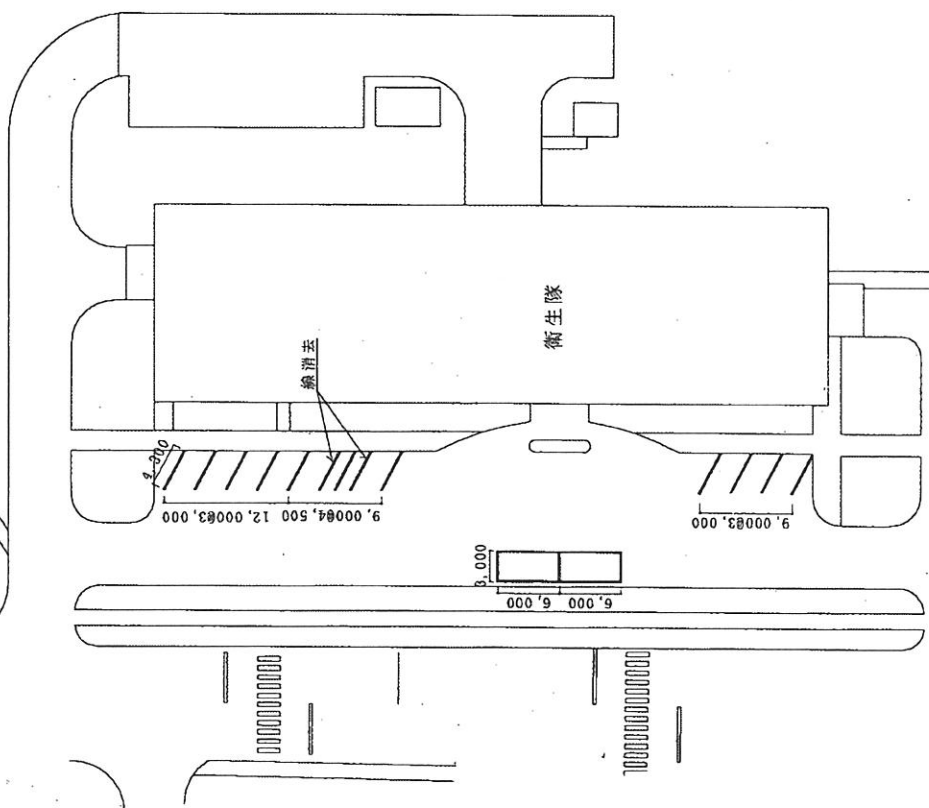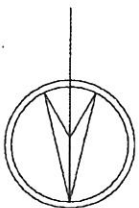

衛生隊駐車場

工事関係者以外不許複製			
件名	(24) 槽内道路標示補修工事		
図面名称	配置及び 詳細図-10	番号	13/15
縮尺	1/500	年月日	24. 5. 21
航空自衛隊 那覇基地 施設隊			


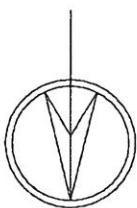


BOPS



航空自衛隊 那霸基地 施設隊

工事關係者以外不許複製			
件 名	(24)構內道路標示補修工事		
圖面名稱	配置及び 詳細圖-10	番 号	14/15
縮 尺	1/500	年 月 日	24. 5. 21
航空自衛隊 那霸基地			施設隊

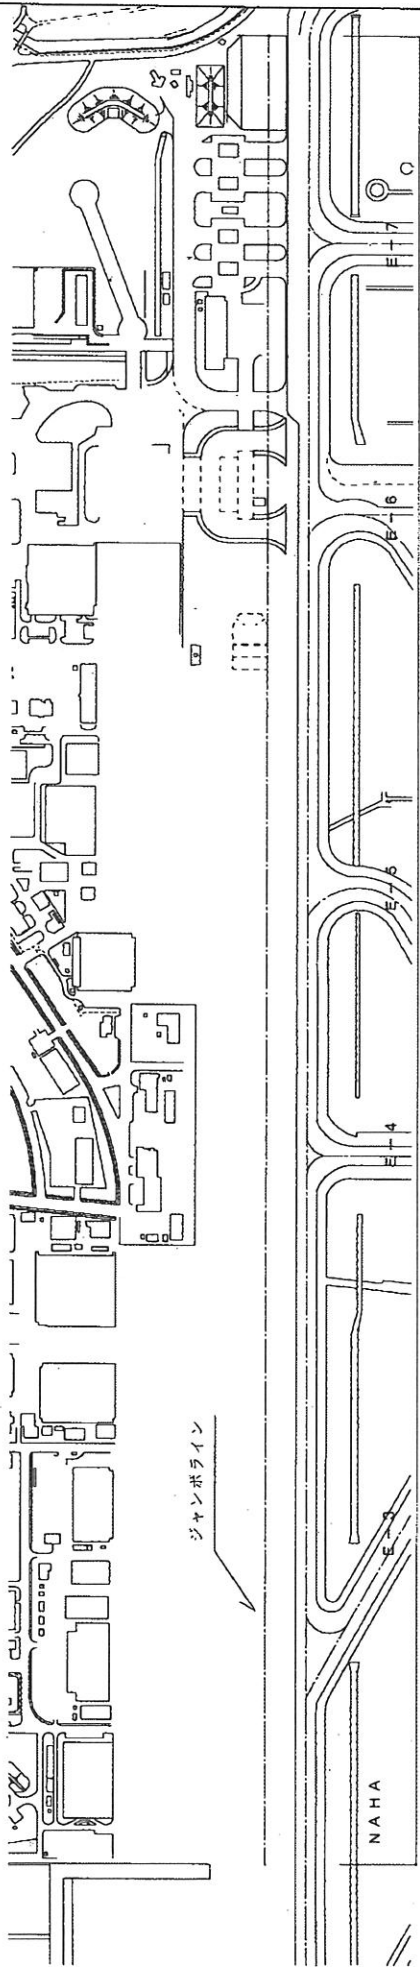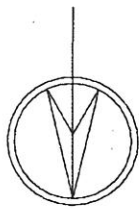

2,140,000

ジャンボライン 距離 2,140 m 幅 30 cm

工事関係者以外不許複製			
件名	(24)構内道路標示補修工事		
図面名称	配置及び 詳細図-11	番号	15/15
縮尺	1/6000	年月日	24. 5. 21
航空自衛隊 那覇基地 施設隊			