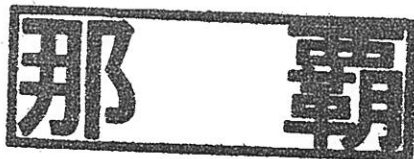


公告第78号

平成24年8月2日



公 告

契約担当官
航空自衛隊第83航空隊
会計隊長 半田 深裕



下記により入札を実施するので「入札及び契約心得」を熟知のうえ参加されたい。

記

1. 契約方式 一般競争契約
2. 入札事項
 - (1) 件 名 第43他防水改修工事
 - (2) 工事場所 航空自衛隊那覇基地
 - (3) 工 期 平成24年9月7日～平成24年10月31日
3. 入札場所 航空自衛隊那覇基地会計隊入札室
4. 入札日時 平成24年9月7日（金） 10時00分
5. 参加資格
 - (1) 装備施設本部の資格決定通知書の交付を受けた者のうち、「防水」の資格を有する者。
 - (2) 契約担当官等から取引停止の措置を受けている期間中の者でないこと。
6. 保証金 入札保証金：免除 契約保証金：免除
7. 入札方法 落札決定にあたっては、入札書に記載された金額に当該金額の5%に相当する額を加算した金額をもって落札価格とするので、入札者は課税業者又は免税業者を問わず見積もった金額の105分の100に相当する金額を入札書に記載すること。
また、本件の入札は、郵便入札を可とするが、その場合は平成24年9月6日（木）までに航空自衛隊那覇基地会計隊契約班に必着とする。
8. 入札の無効 入札参加資格のない者による入札及び入札に関する条件に違反した入札は無効とする。
9. 契約書の作成 有
10. 契約条件 航空自衛隊標準契約条項及び適用契約条項を参照のこと。
11. 契約条項提示場所 航空自衛隊那覇基地会計隊事務室
12. 契約方法 確定契約
13. 落札決定方式 総額決定
14. その他
 - (1) 入札説明会 無
 - (2) 入札参加希望者は、平成24年9月6日（木）までに必ず航空自衛隊那覇基地会計隊契約班に資格決定通知書の写しを提出し、入札書類等を受領すること。
 - (3) 入札時に代理人によって応札される業者は、委任状を提出すること。
 - (4) 入札保証金の納付を免除してあるが、落札者が契約を結ばないときは、入札保証金相当額を徴収する。

本書記載事項の詳細については航空自衛隊那覇基地会計隊契約班 野中 まで。

電話番号 098-857-1191 内線3532・3533

工 事 仕 様 書

1 工事件名：# 4 3 他防水改修工事

2 工事場所：航空自衛隊 那覇基地

3 工事概要：屋根防水改修工事（9 1 4 m²）

4 一般事項

(1) 本工事は、本仕様書による他、次の関係規定により施工する。

国土交通大臣官房官庁営繕部制定の「建築改修工事標準仕様書（建築工事編）平成22年度版」（以下「改修工事仕様書」という。）による。

(2) 本工事の施行にあたっては、本仕様書に明記なき事項といえども、技術的に当然施行すべき事項は、契約相手方の負担において実施するものとする。

(3) 設計図書に定められた内容に疑義が生じたり、現場の納まり又は取り付け等の関係で設計図書によることが困難又は不都合な場合は監督官と協議する。

(4) 現場代理人は、工事現場の整理整頓に心がけ、風紀、衛生及び安全の管理並びに火災及び盗難等の事故防止に万全を期するものとする。

(5) 入出門及び交通規制等基地内での行動は、基地諸規則及び監督官の指示に従うものとする。

(6) 基地内の在来施設の保護には十分注意を払うものとし、万一不注意により破損した場合は、契約相手方の負担において原型に復旧するものとする。

(7) 工事に必要な書類は、監督官の指示する様式で期日までに提出するものとする。

工事関係者以外不許複製

件 名	# 4 3 他 防 水 改 修 工 事			
図面名称	仕様書①	番 号	1 / 6	
縮 尺			年 月 日	24.7.13
		隊 長	総括班長	担 当
航空自衛隊 那覇基地 施設隊				

5 改修工事共通事項

(1) 施工条件

行政機関の休日に関する法律（昭和63年法律第91号）に定める行政機関の休日
に工事の施工を行わない。ただし、あらかじめ監督官の承諾を受けた場合は
この限りではない。

(2) 技能士

工事種目	技能検定職種	技能検定の職種
防水工事	防水施工	アスファルト防水工事作業 改質727760トター工法防水工事作業

(3) 材料の品質等

工事に使用する材料等は、設計図書で規定する所用の品質及び性能を有する
ものとし、JIS及びJASマーク表示のない材料及び製造者は、次のア～カの事項
を満たすものとする。

- ア 品質及び性能に関する試験データが完備されていること。
イ 生産施設及び品質の管理が適切に行われていること。
ウ 安定的な供給が可能であること。
エ 法令等に定める許可、認可、認定又は免許を取得していること。
オ 製造又は施工の実績があり、その信頼性があること。
カ 販売、保守等の営業体制が整えられていること。
なお、これらの材料を使用する場合は、設計図書に定める品質及び性能を有す
ることの証明となる資料又は外部機関が発行する資料の写しを監督官に提出し
て承諾を受けること。ただし、あらかじめ監督官の承諾を受けた場合は、この
限りではない。

(4) 火災保険

加入し、証券の写しを監督官に提出する。

(5) 発生材の処理

- ア 発生材のうち金属類は、基地内発生材置き場（図示）に整理整頓して集積
するものとする。
イ 金属類以外の発生材は、「廃棄物の処理及び清掃に関する法律」（昭和45
年法律第137号）、「資源の有効な利用の促進に関する法律」（平成3年4
8号）、「建設工事に係る資材の再資源化等に関する法律」（平成12年法律
第104号）（以下「建設リサイクル法」という）その他関係法令によるほか
「建設副産物適正処理推進要項」（国土交通事務次官通達）「建設工事におけ
る再資源の活用について（通知）」を遵守して建設副産物の適正な処理及び再
資源の活用を図らなければならない。
ウ 産業廃棄物管理票の写しを監督官に提出する。
エ 金属類は発生材調書を作成し、監督官に提出する。

6 改修工事特記事項

(1) 仮設工事

ア 施工部外壁面に外部足場及び養生シートで設置する。

イ 既存部分の養生は、必要に応じてビニルシートで養生する。

(2) 防水改修工事

ア 降雨に対する養生方法

改修標準仕様書3.1.3(e) (1) ～ (3) による。

イ 防水改修工法

建物番号	#43	#611
改修工法	M3AS工法	S3AS工法
既存防水層の厚さ	3.5mm	1.2mm

ウ 既存防水層の下地補修及び処置

クラック等の補修用アスファルトは、軟化点135℃以上の改質アスファルト系と
し改修標準仕様書3.2.6 (2) による。

エ 新規防水層の種類別

種別 AS-2 露出単層防水用 R種

オ 材料

改質アスファルトフライングシート JIS A 6013 R種 I類合格品
露出単層防水用 厚さ 3.0mm以上

カ 工法

熱工法

キ 仕上塗料

カラー塗りとし、色は塗り見本を提出し監督官の承諾を受けるものとする。


ク 防水の保証書

防水工事（改質アスファルト防水）の保証期間は10年とし、製造者、施工者及
び契約相手方の三者連名による保証書を監督官に提出する。


(3) その他


火気を使用する場合は、事前に「火気使用申請書」を監督官に提出するものとす
る。









件名	#43	他防水改修工事
図面名称	仕様書②	番号 2/6
縮尺	年 月 日	24.7.13
航空自衛隊 那覇基地 施設隊		

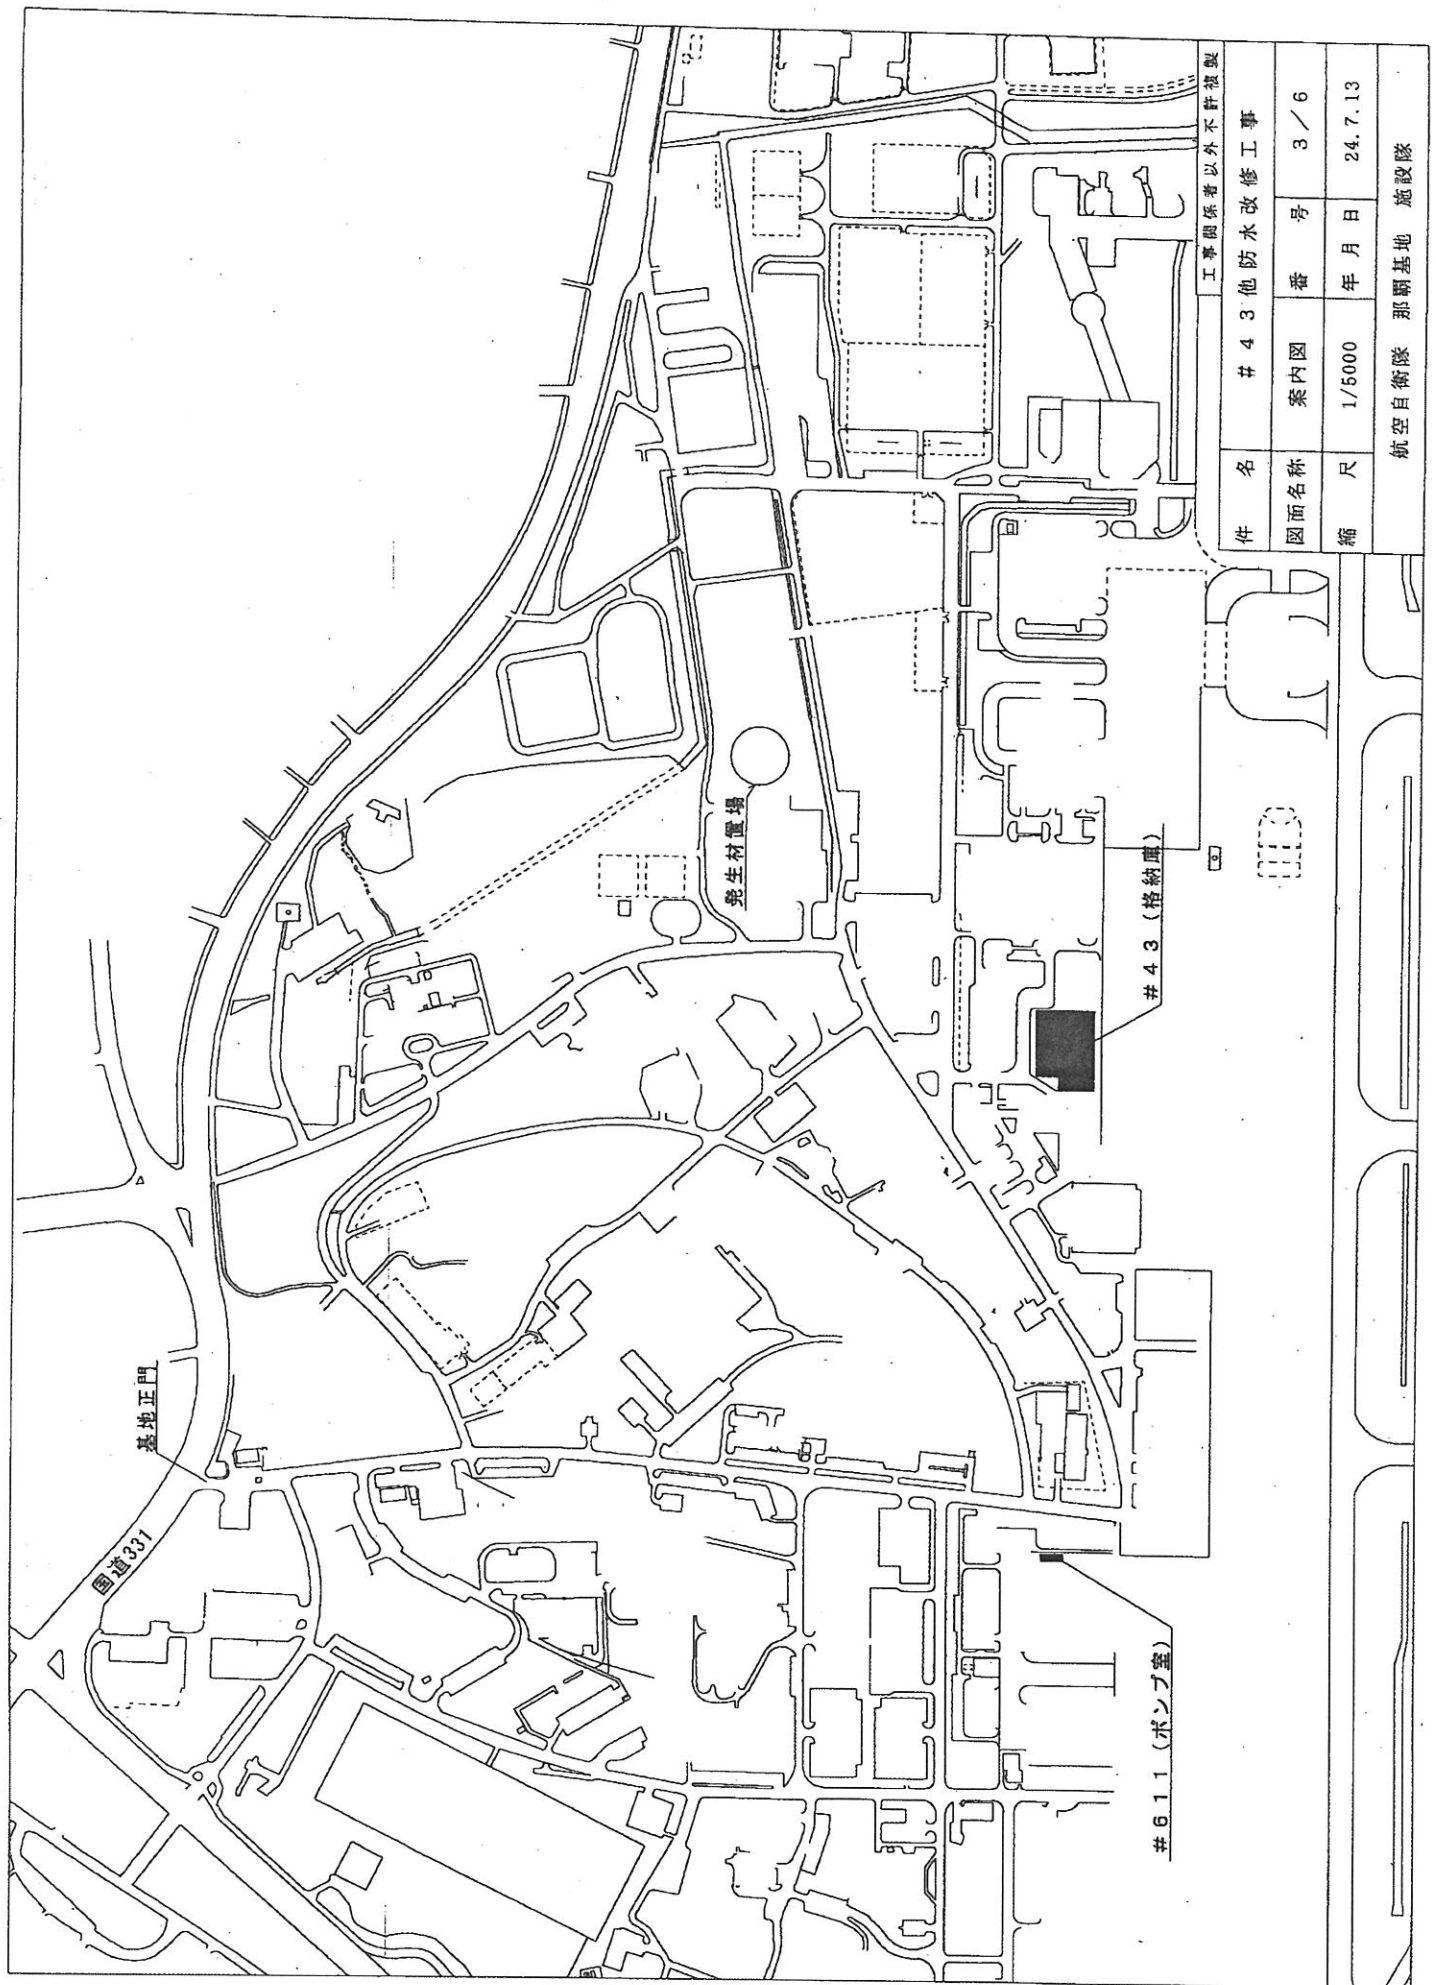

工事関係者以外不許複製	
件名	#43 他防水改修工事
図面名称	案内図
縮尺	1/5000
番号	3/6
年月日	24.7.13
航空自衛隊 那覇基地 施設隊	

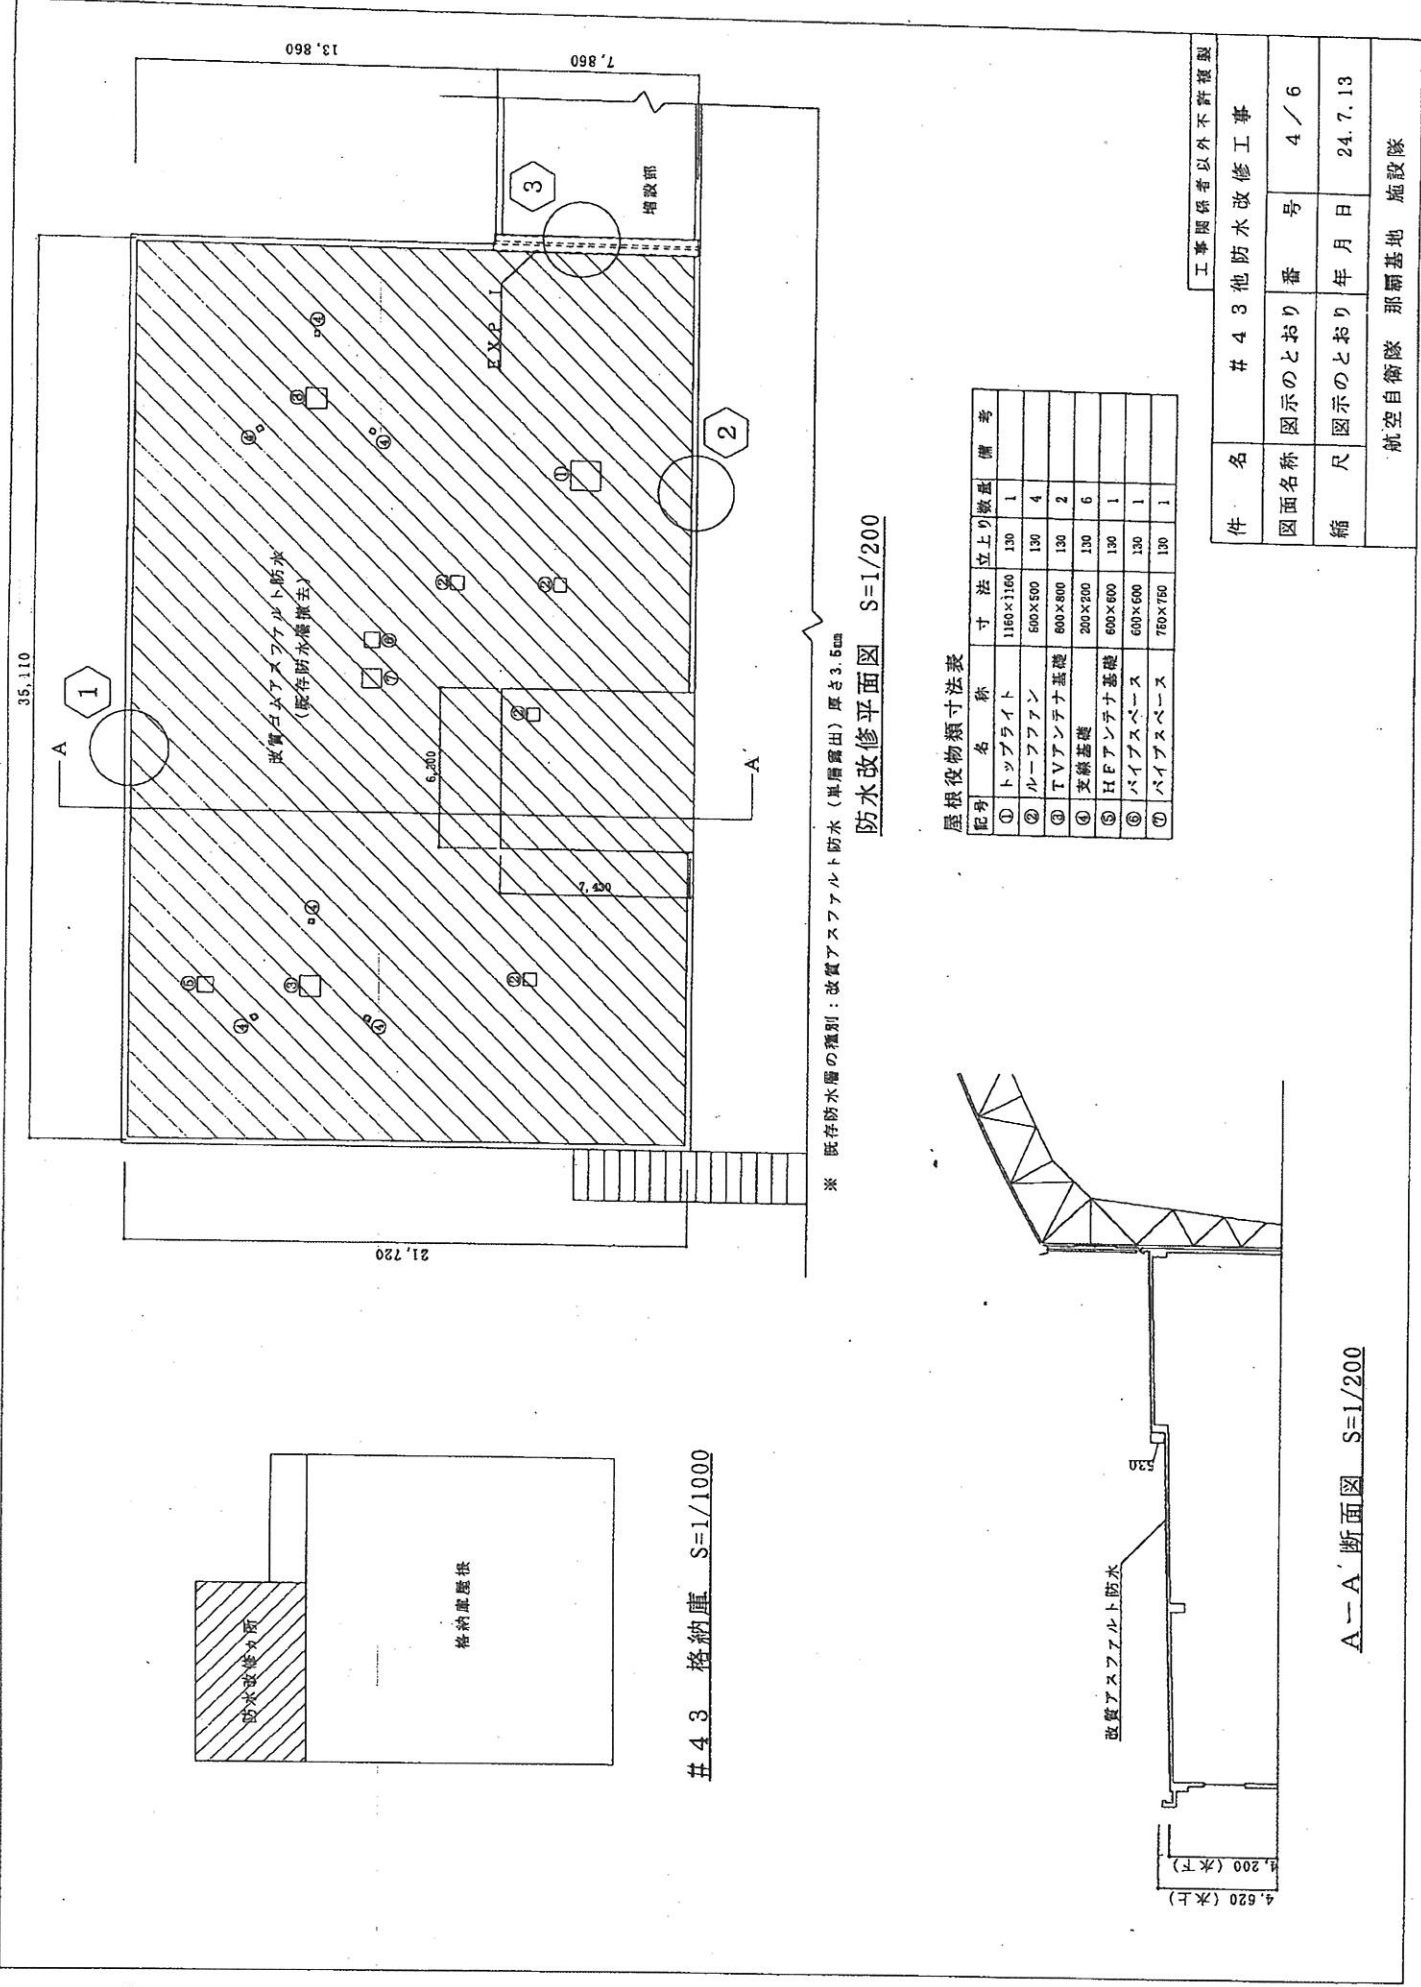

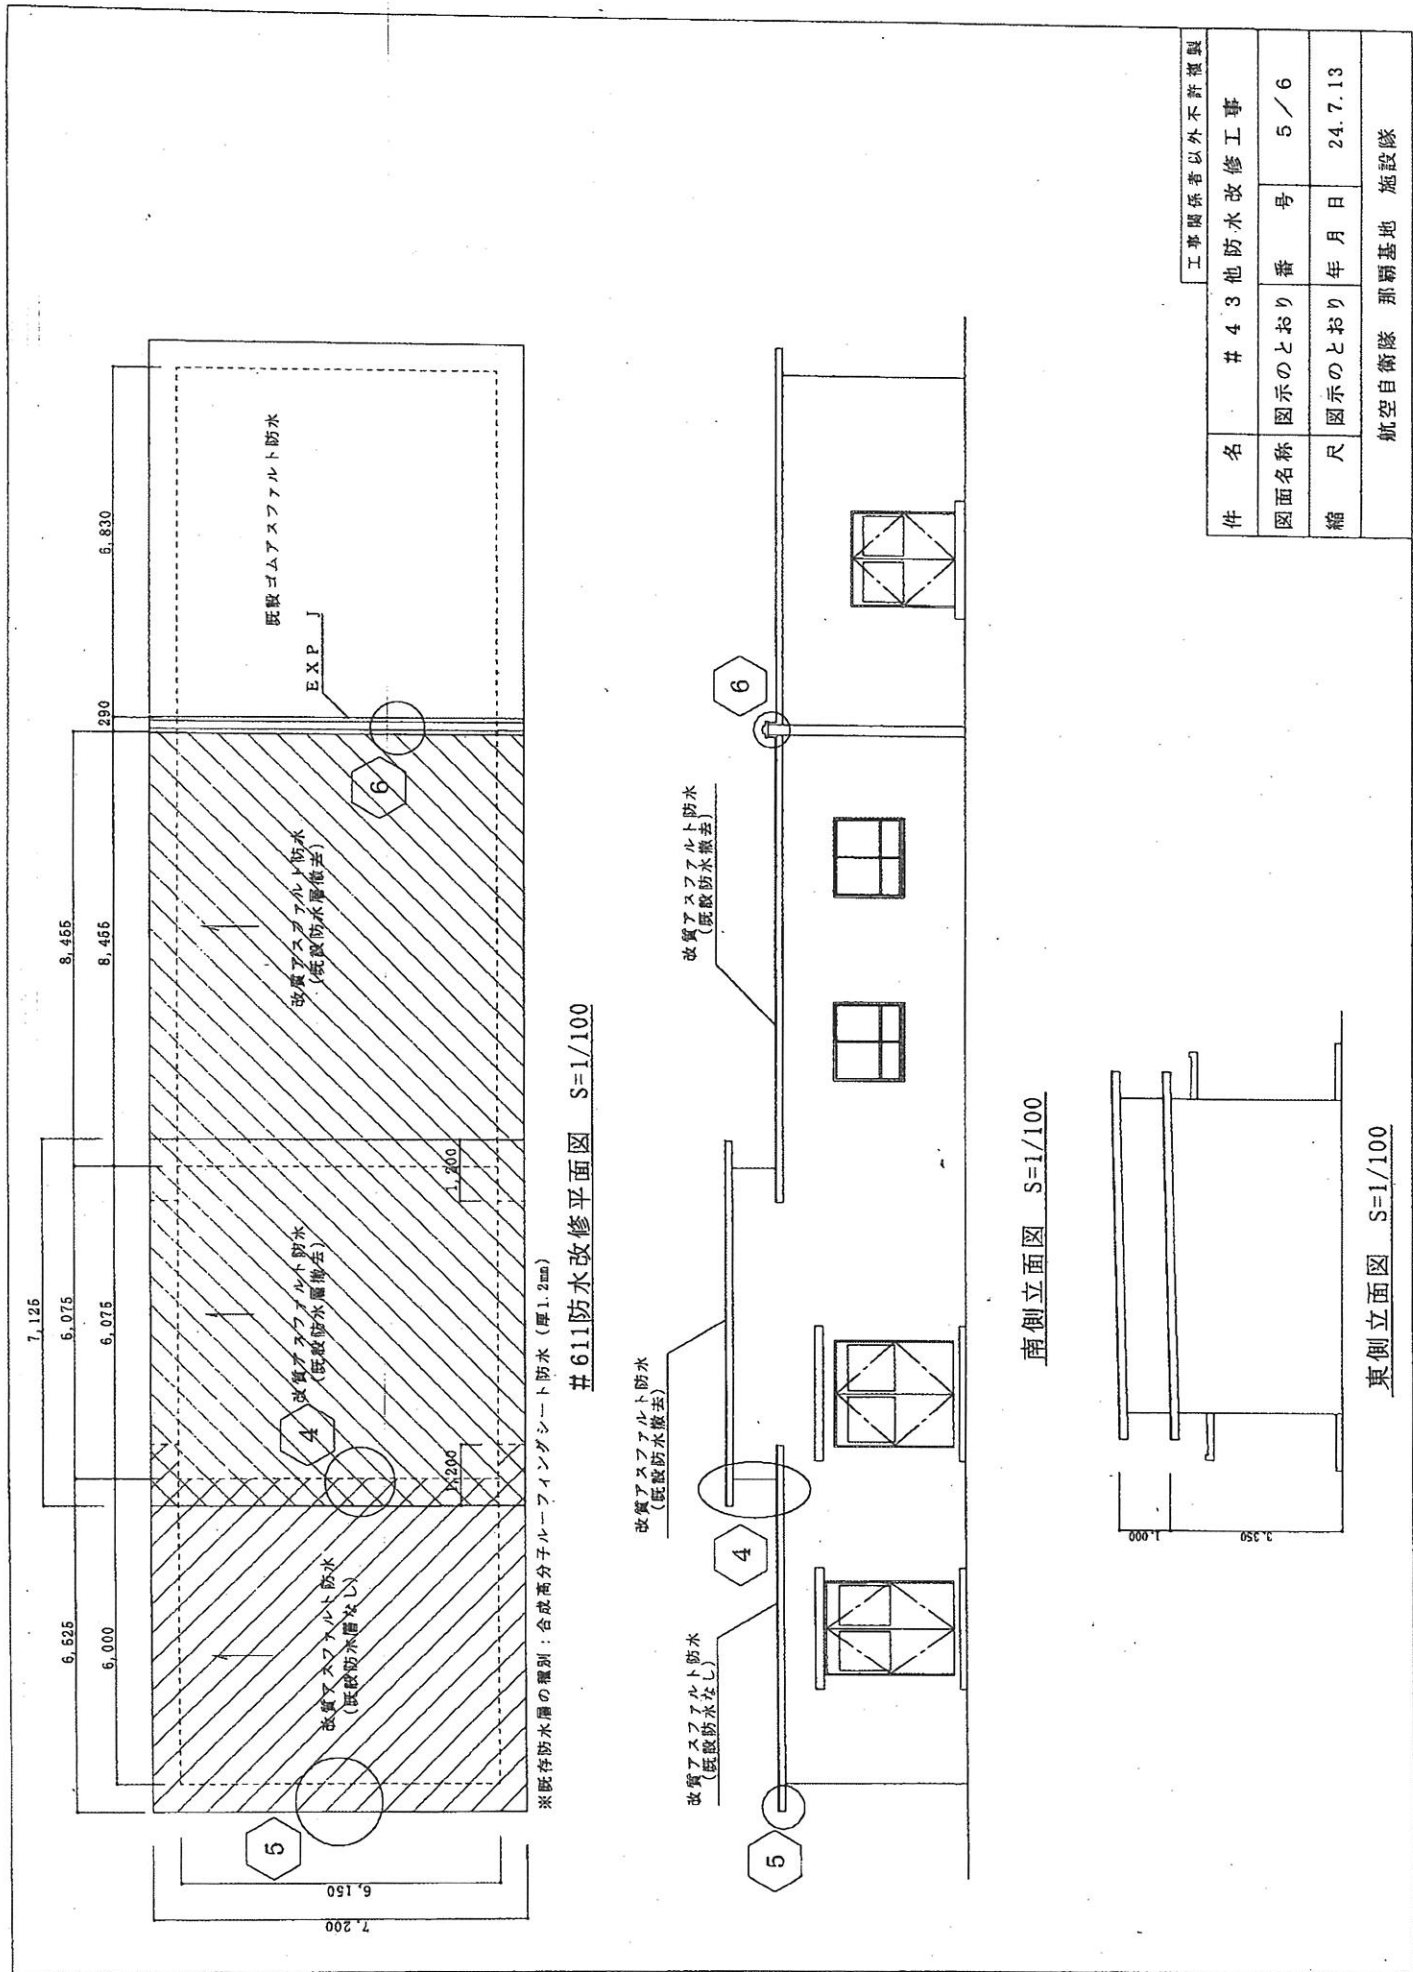
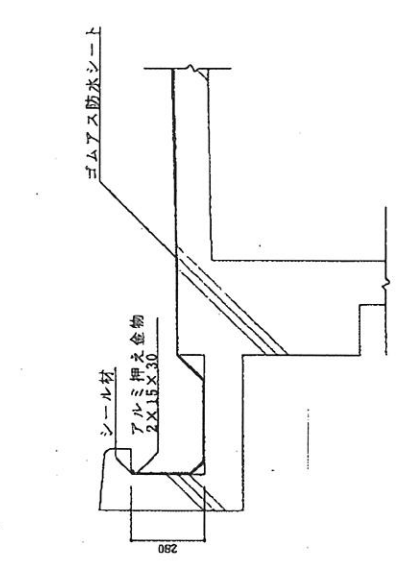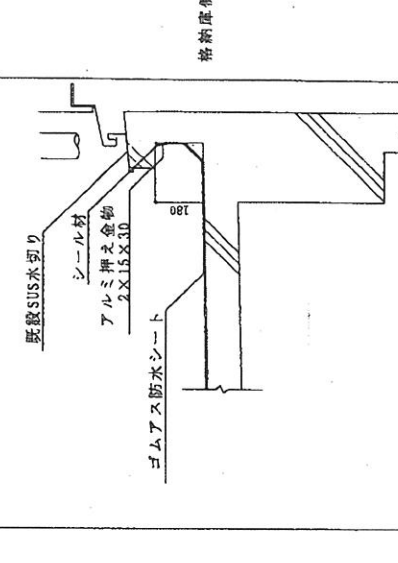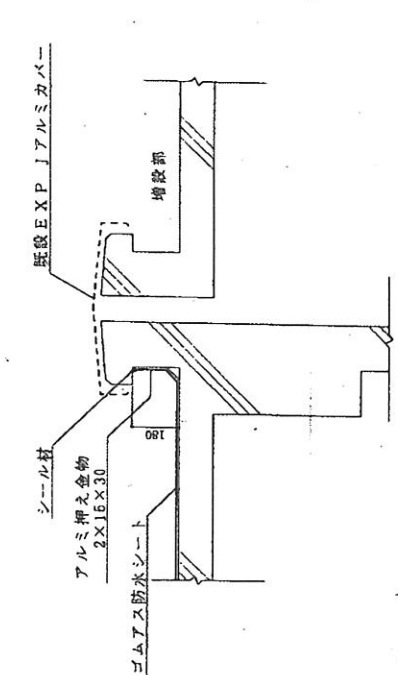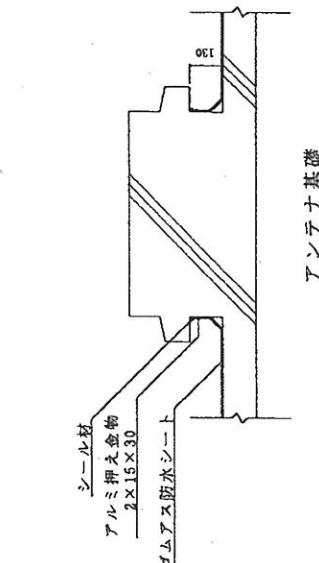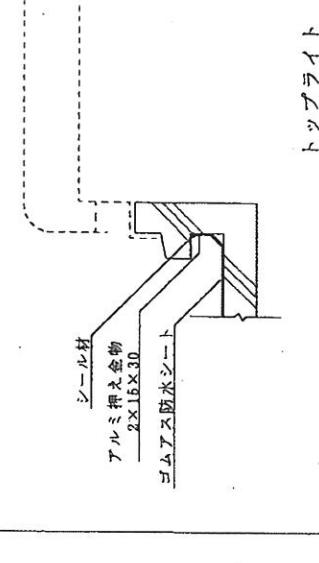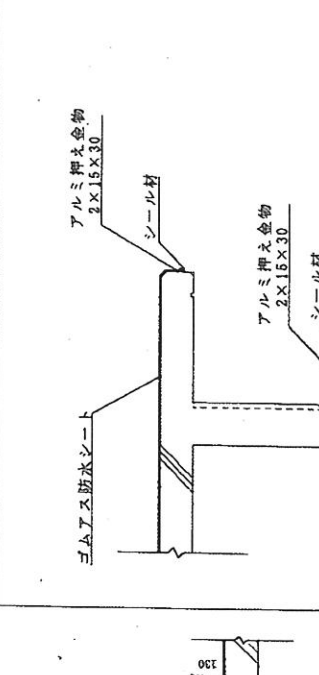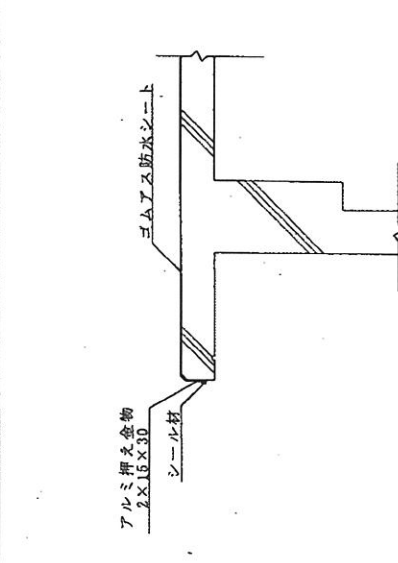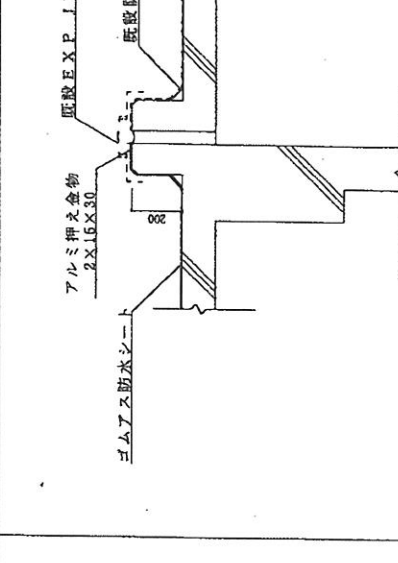
# 4 3 パラペット立上り詳細図	# 4 3 格納庫接続部分詳細図	# 4 3 増設EXP J部詳細図
		
# 4 3 アンテナ基礎立上り部詳細図	# 4 3 トップライト立上り部詳細図	# 6 1 1 段差屋根部分詳細図
		
# 6 1 1 軒先部分詳細図	# 6 1 1 増設EXP J部詳細図	
		

件 名	# 4 3 他防水改修工事	工事関係者以外不許複製	
図面名称	詳細図	番 号	6 / 6
縮 尺	1/20	年 月 日	24. 7. 13
航空自衛隊 那覇基地 施設隊			